

Lägenhet 2113

Klipphuset
Kajen Skärhamn

STORLEK
2 RoK


BOA
49,5 m²

LGH NR
2113

VÅNINGSPLAN
Entréplan


Detta blad trycks innan alla detaljer är slutligt bestämda.
Avvikelser kan förekomma.
Ytuppgifter är preliminära och fastställs efter färdig projektering.
Vid avvikelser regleras tillkommande respektive avgående
yta med fastställt kvadratmeterpris.

2018-05-23

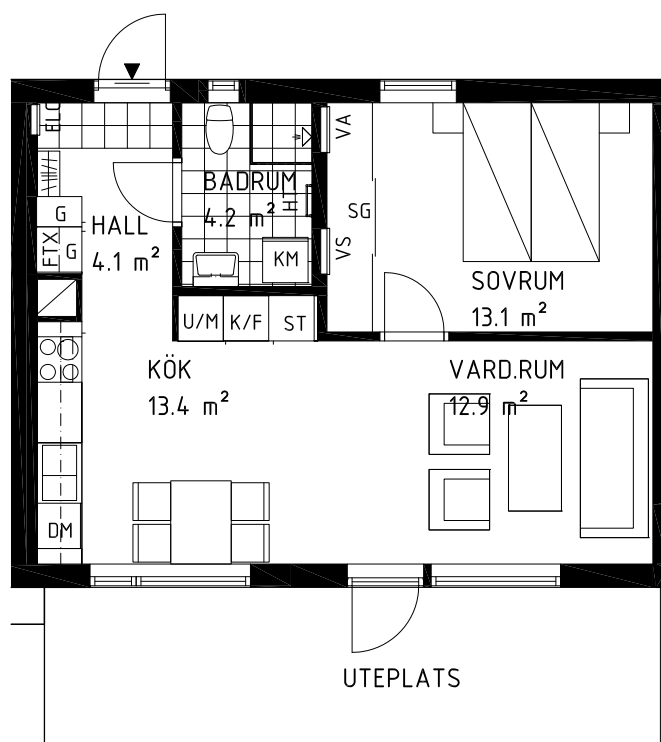

Skala 1:100

ORIENTERINGSFIGUR

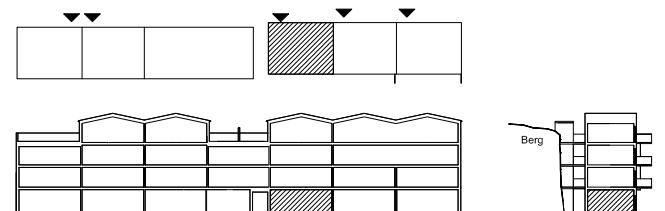

SYMBOLFÖRKLARING

	Diskho		Klädstång		Schakt
	Diskmaskin		Garderob		EI/ Mediacentral
	Kyl		Skjuddörrs- garderob		VA/ VS Fördelarskåp
	Frys		Städsåp		KM Kombimaskin
	Spishäll		Ventilations- aggregat		Klinker
	Högsåp med ugn & micro		HT Handduks- tork		



MATS & ARNE ARKITEKTKONTOR AB

KAJEN

