

FÖRKLARINGAR

Alla mått i meter om ej annat anges

Koordinatsystem: SWEREF 99 12 00
Höjdsystem: RH 2000


Fastighetsbildning: 2017-12-11
Gällande detaljplan laga kraft datum: 2007-03-08
Areal: 480 kvm

+0,00 Anger befintlig uppmätt höjd


Utbredning av altan på ritning är vägledande och justeras på plats, så att dess höjd över mark ej överskrider 1,2 meter.

HÄNVISNINGAR

Fastighetsbildning och tomtragränser enligt Förrättningskarta 2017-12-11, Ärendenummer O171460

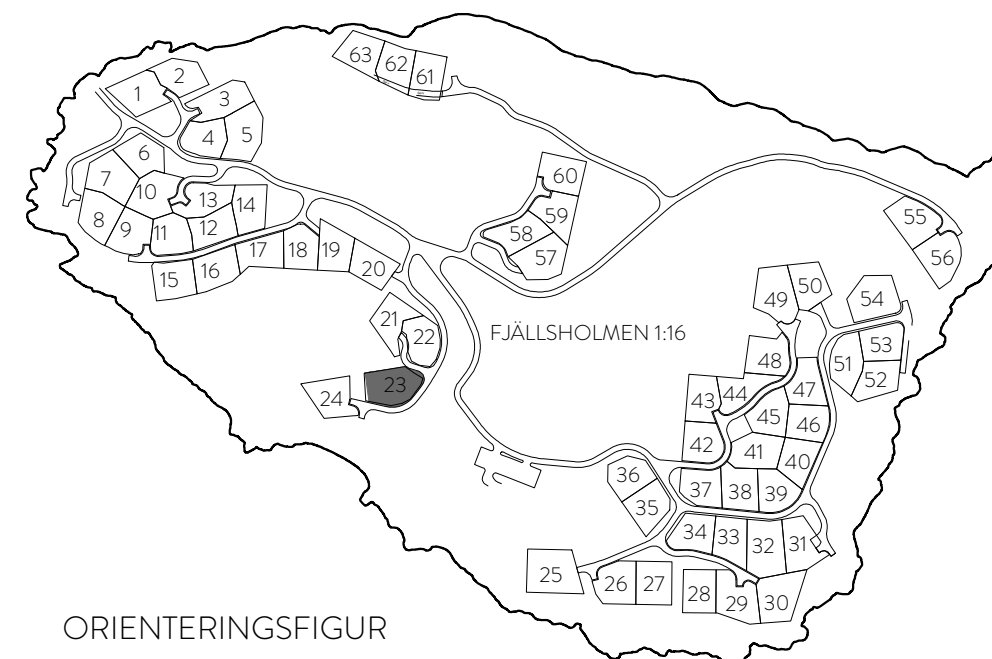

ORIENTERINGSGIFUR

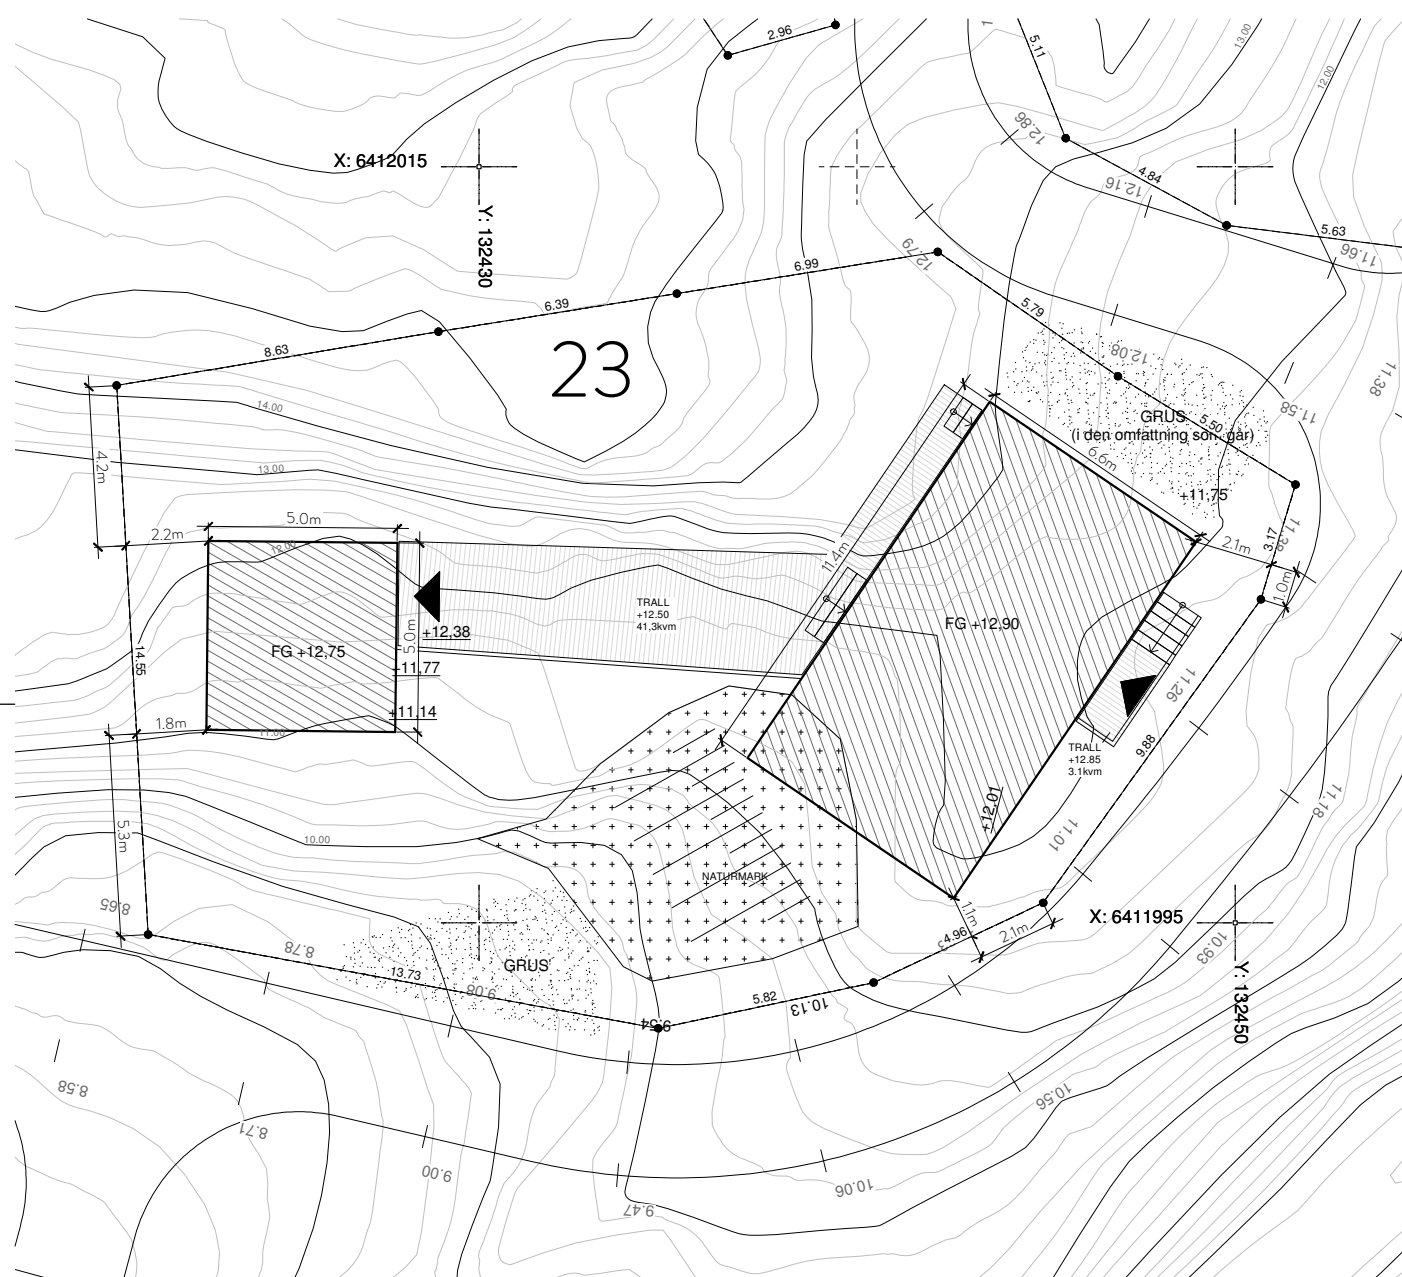

0 5 10m

SKALA 1:200

BET	ANT	ÄNDRINGEN AVSER	SIGN	DATUM
BYGGLOVSHANDLING				
FJÄLLSHOLMEN 1:71				
KUNGÄLVS KOMMUN				
LILLA FJÄLLSHOLMEN AB organisationsnummer: 556874-5144				
		creamarch.com		
LUPPORAG NR 14010	RITAD AV FK/MT	HANDLÄGGARE FK		
DATUM 180530	ANSVÄRIG Filip Karlén			
NYBYGGNAD AV FRITIDSHUS OCH KOMPLEMENTHUS, TOMT 23				
SITUATIONSPLAN				
SKALA 1:200 (A3)	NUMMER A-01.0-231	I BET		

FÖRKLARINGAR





Alla mått i millimeter om ej annat anges

G - Garderob
 TM - Tvättmaskin
 TT - Torktumlare
 ST - Städskåp
 DM - Diskmaskin
 U - Ugn
 M - Microugn
 K - Kyl
 F - Frys
 VP - Värmepump
 VK - Vinkyl

BYA: 75 kvm

HÄNVISNINGAR

FG - Färdig golvhöjd enligt A-01.0-231

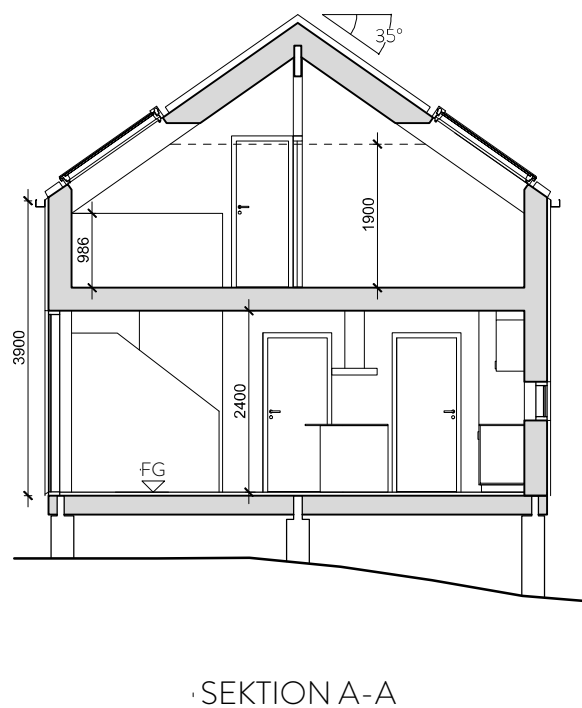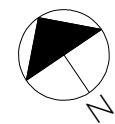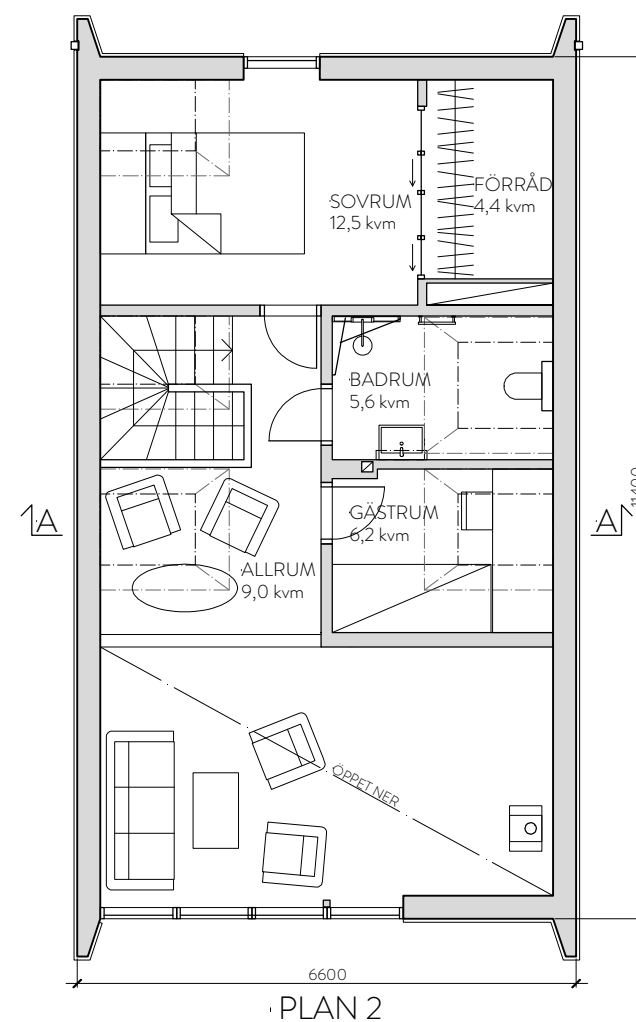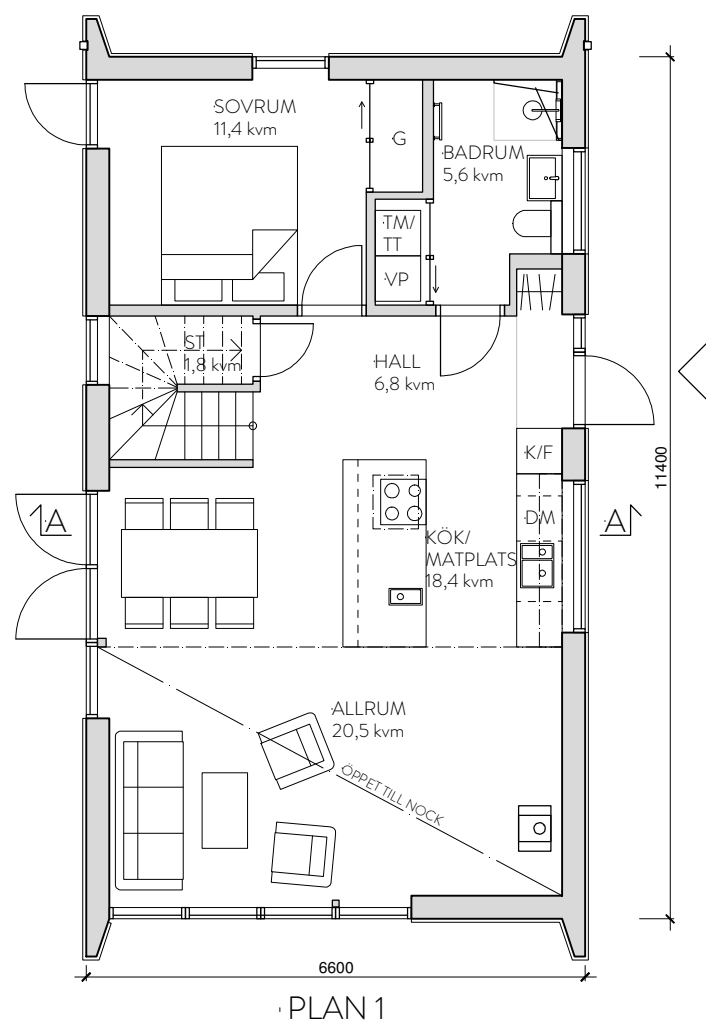


BET	ANT	ÄNDRINGEN AVSER	SIGN	DATUM
BYGGLOVSHANDLING				
FJÄLLSHOLMEN 1:71 KUNGÄLVS KOMMUN				
LILLA FJÄLLSHOLMEN AB organisationsnummer: 556874-5144				
		creamarch.com		
LUPPDRAG NR 14010	RITAD AV FK/MT	HANDLÄGGARE FK		
DATUM 180530	ANSVARIG Filip Karlén			
NYBYGGNAD AV FRITIDSHUS HUVUDBYGGNAD 23 PLANER OCH SEKTION				
SKALA 1:100 (A3)	NUMMER A-40.0-231			BET

FÖRKLARINGAR


Alla mått i millimeter om ej annat anges
 BYA: 25 kvm

HÄNVISNINGAR


FG - Färdig golvhöjd enligt A-01.0-231

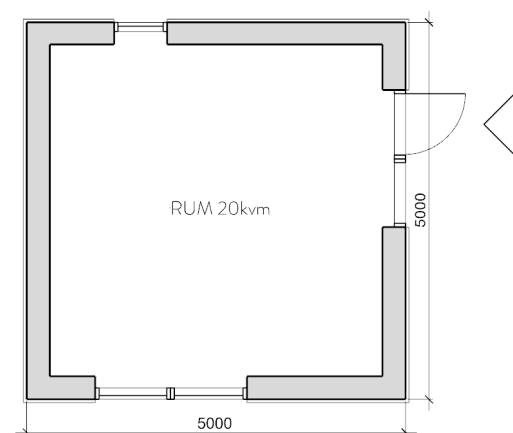


PLAN

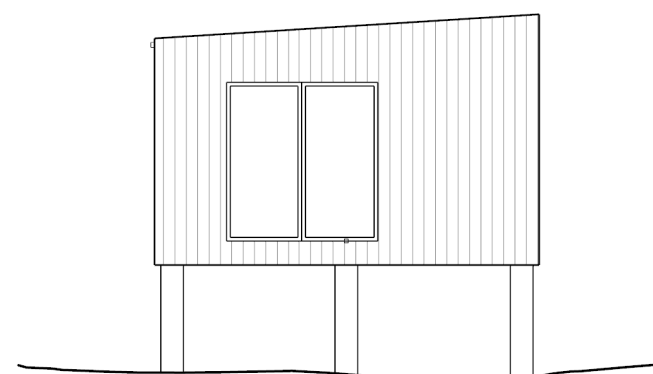


FASAD MOT SÖDER

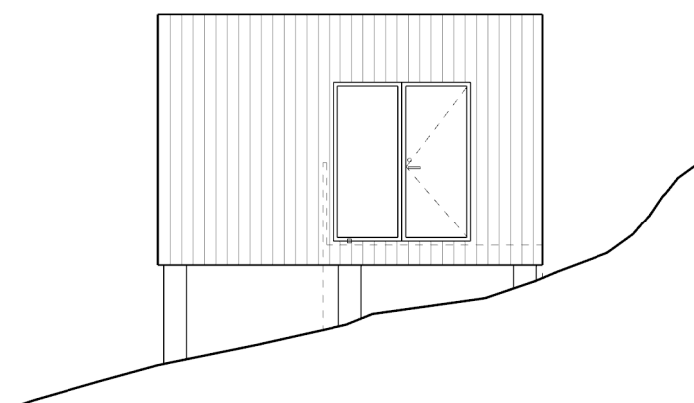


FASAD MOT ÖSTER

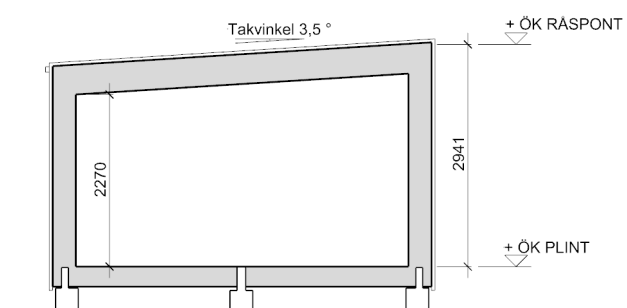

SEKTION

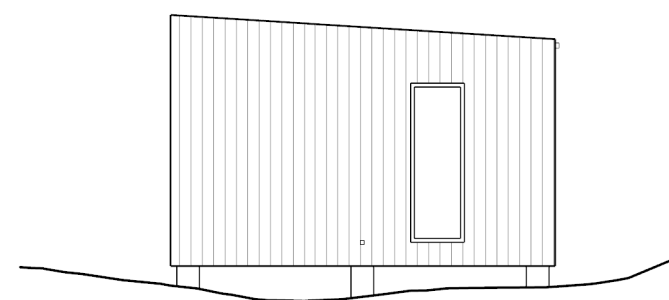

FASAD MOT NORR

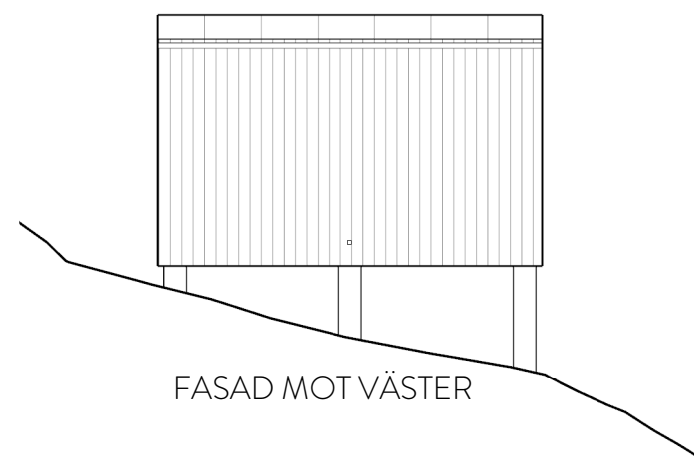

FASAD MOT VÄSTER



BET	ANT	ÄNDRINGEN AVSER	SIGN	DATUM
BYGGLOVSHANDLING				
FJÄLLSHOLMEN 1:71 KUNGÄLVS KOMMUN				
LILLA FJÄLLSHOLMEN AB organisationsnummer: 556874-5144				
		creamarch.com		
LIPPORAG NR 14010	RITAD AV FK/MT	HANDLÄGGARE FK		
DATUM 180530	ANSVARIG Filip Karlén			
NYBYGGNAD AV FRITIDSHUS KOMPLEMENTHUS 23 PLANER, FASADER OCH SEKTION				
SKALA 1:100 (A3)	NUMMER A-40.0-232	T BET		


FÖRKLARINGAR

Alla mått i millimeter om ej annat anges.


Gavlarnas panel av vitmålad stående spont.

Långsidor av stående panel.


HÄNVISNINGAR

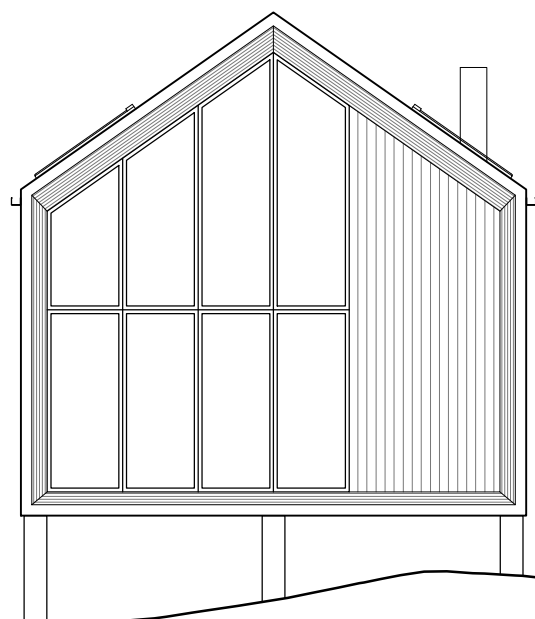


FASAD MOT SYDVÄST

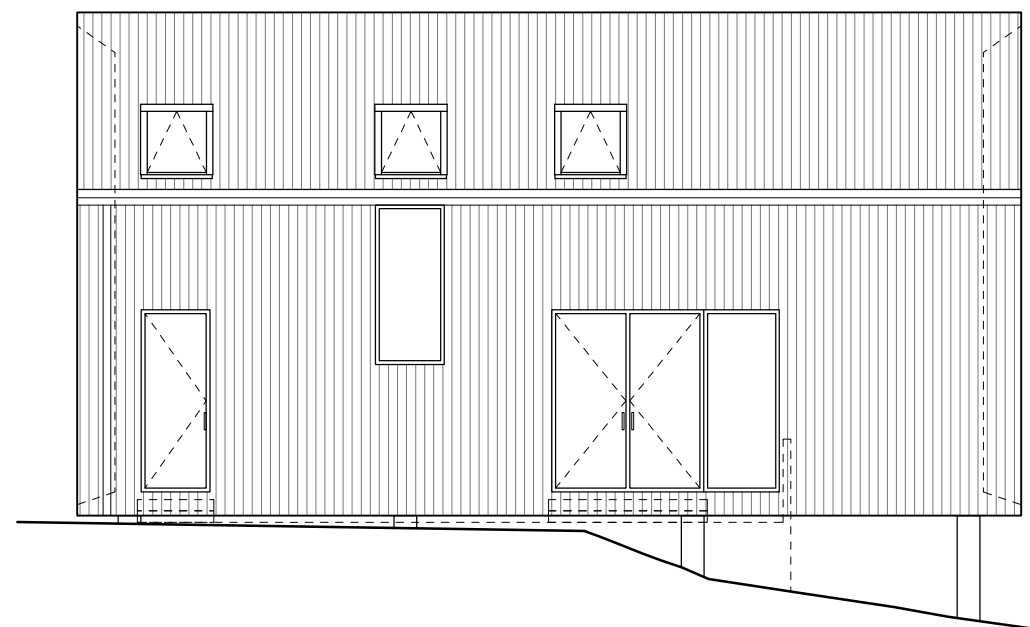

FASAD MOT NORDVÄST

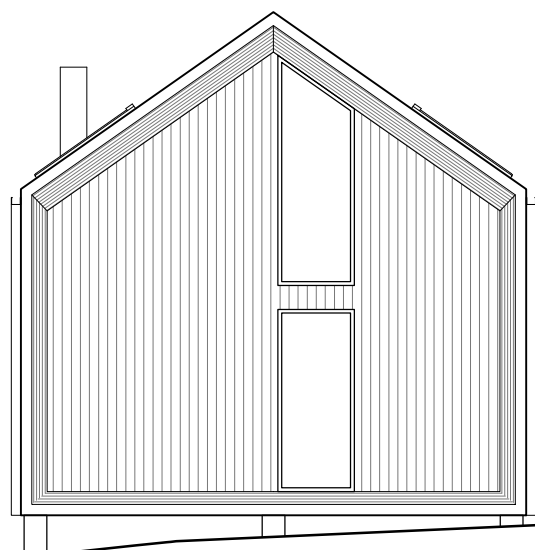

FASAD MOT NORDÖST

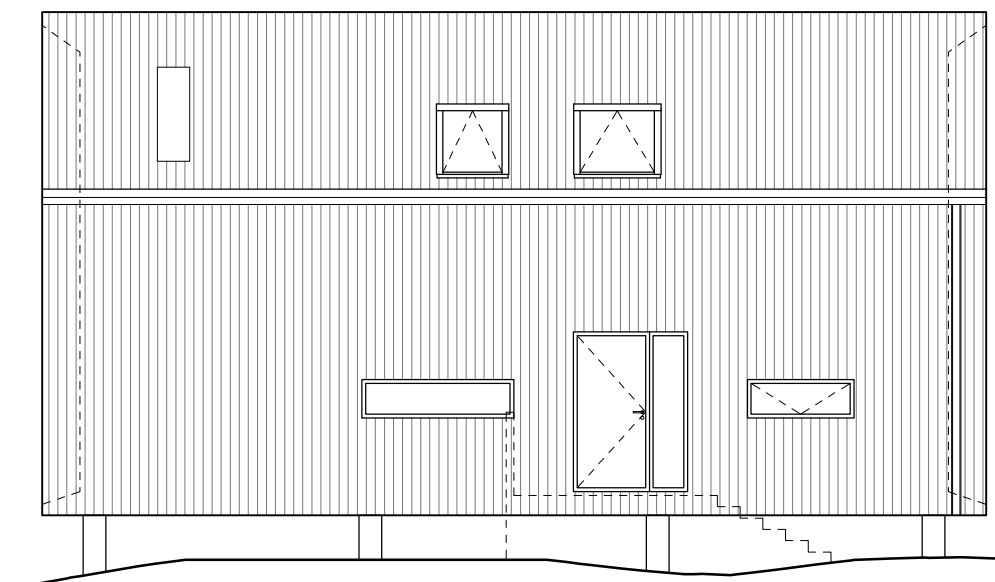

FASAD MOT SYDÖST

0 5m
SKALA 1:100

BET	ANT	ÄNDRINGEN AVSER	SIGN	DATUM

BYGGLOVSHANDLING

FJÄLLSHOLMEN 1:71
KUNGÄLVSKOMMUN

LILLA FJÄLLSHOLMEN AB
organisationsnummer: 556874-5144

Cream
architects creamarch.com

UPPDRAG NR 14010	RITAD AV FK/MT	HANDLÄGGARE FK
DATUM 180530	ANSVARIG Filip Karlén	


NYBYGGNAD AV FRITIDSHUS
HUVUDBYGGNAD 23
FASADER

SKALA 1:100 (A3)	NUMMER A-40.3-231	BET
---------------------	----------------------	-----

FÖRKLARINGAR

HÄNVISNINGAR

Se även A-01.0-231

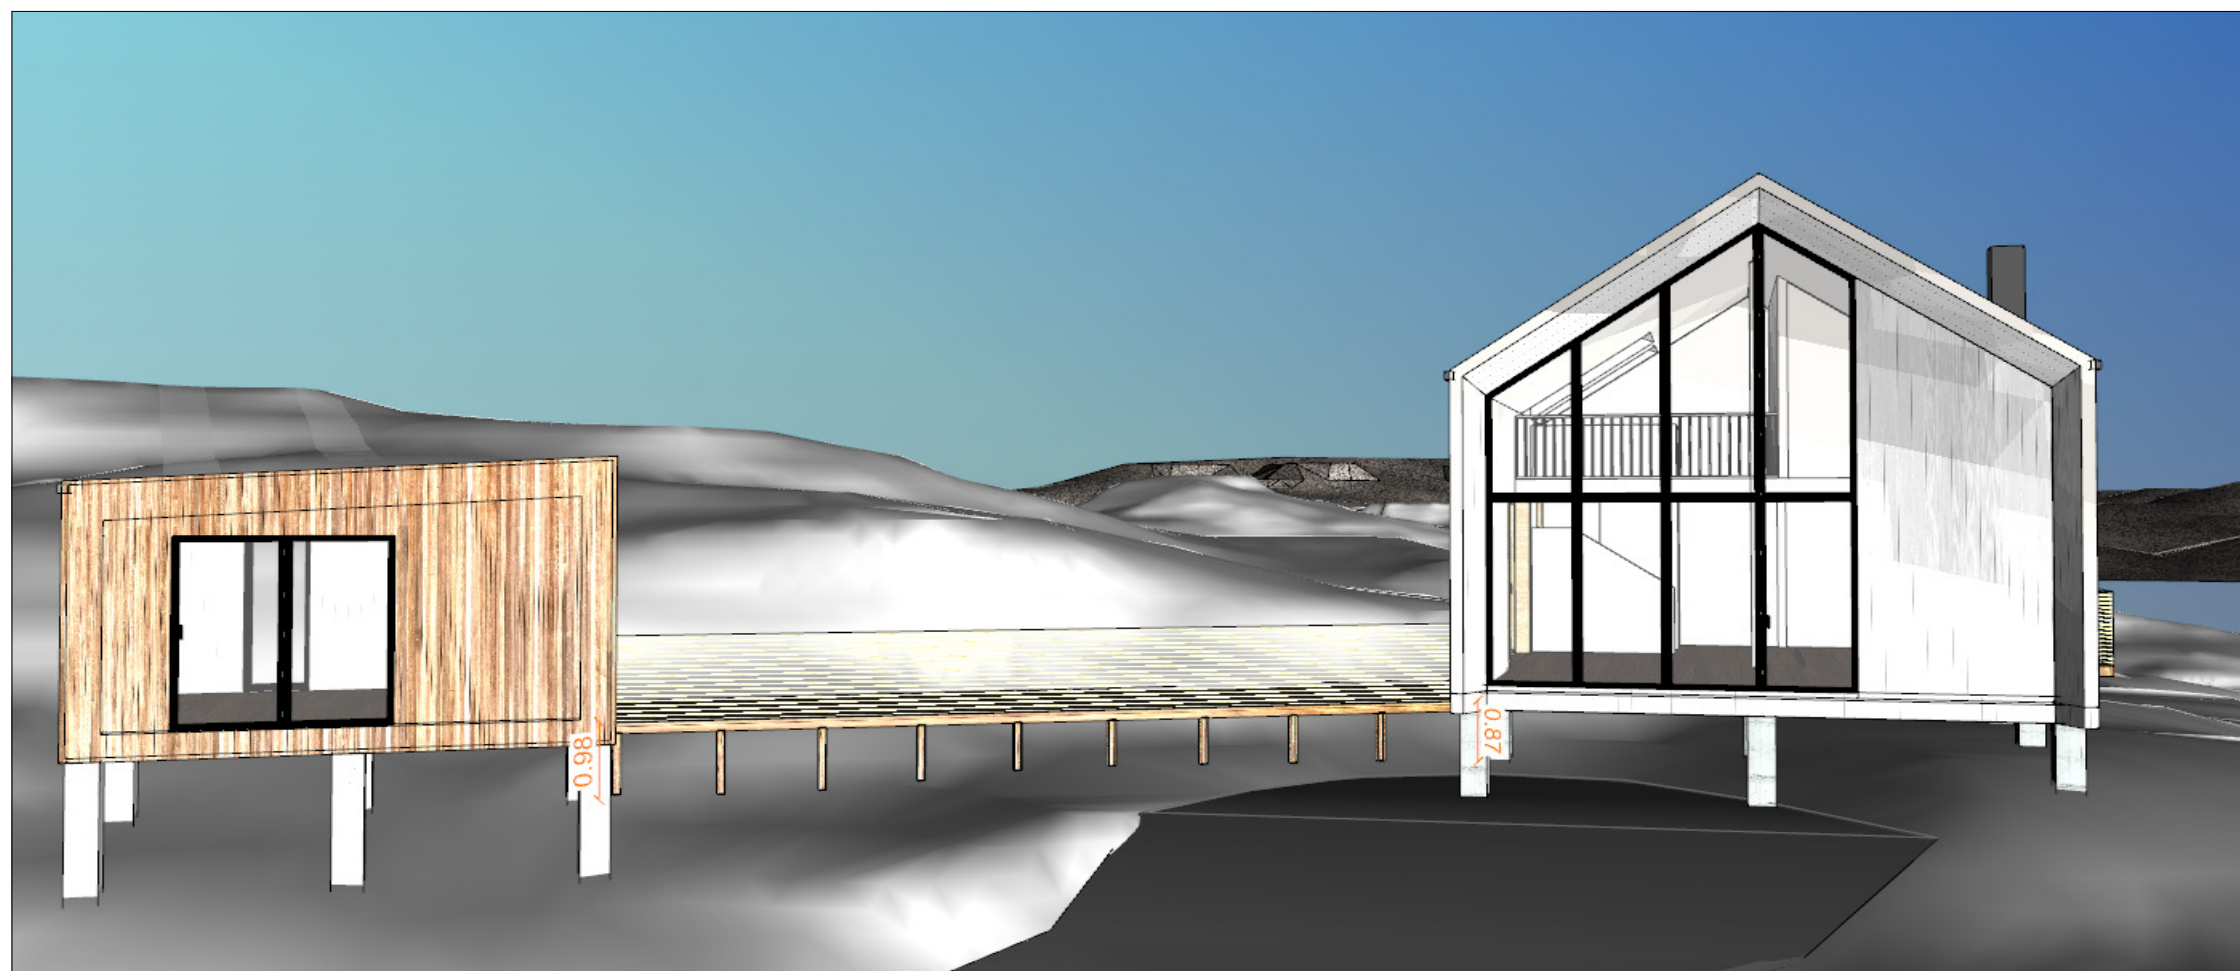

VY FRÅN SÖDER

BET	ANT	ÄNDRINGEN AVSER	SIGN	DATUM
BYGGLOVSHANDLING				
FJÄLLSHOLMEN 1:71 KUNGÄLVS KOMMUN				
LILLA FJÄLLSHOLMEN AB organisationsnummer: 556874-5144				
		creamarch.com		
LUPPORAG NR 14010	RITAD AV FK/MT	HANDLÄGGARE FK		
DATUM 180530	ANSVARIG Filip Karlén			
NYBYGGNAD AV FRITIDSHUS TRALL VY				
SKALA - (A3)	NUMMER A-01.0-232			BET