

FÖRKLARINGAR

Alla mått i meter om ej annat anges

Koordinatsystem: SWEREF 99 12 00
Höjdsystem: RH 2000


Fastighetsbildning: 2017-12-11
Gällande detaljplan laga kraft datum: 2007-03-08
Areal: 498 kvm

+0,00 Anger befintlig uppmätt höjd


Utbredning av altan på ritning är vägledande och justeras på plats, så att dess höjd över mark ej överskrider 1,2 meter.

HÄNVISNINGAR

Fastighetsbildning och tomtragränser enligt Förrättningskarta 2017-12-11, Ärendenummer O171460

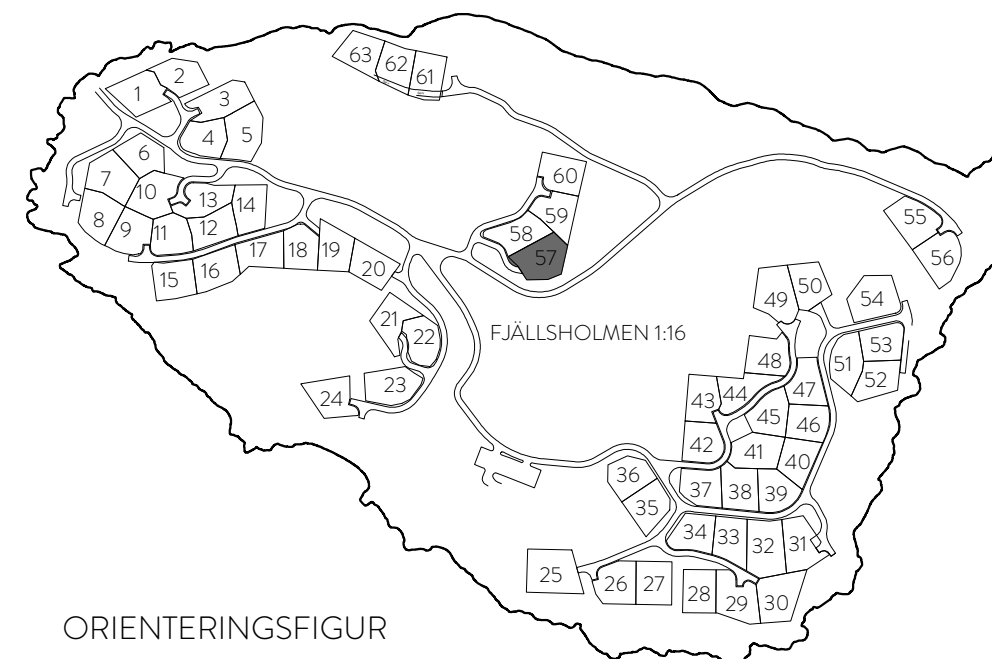

ORIENTERINGSGIFUR

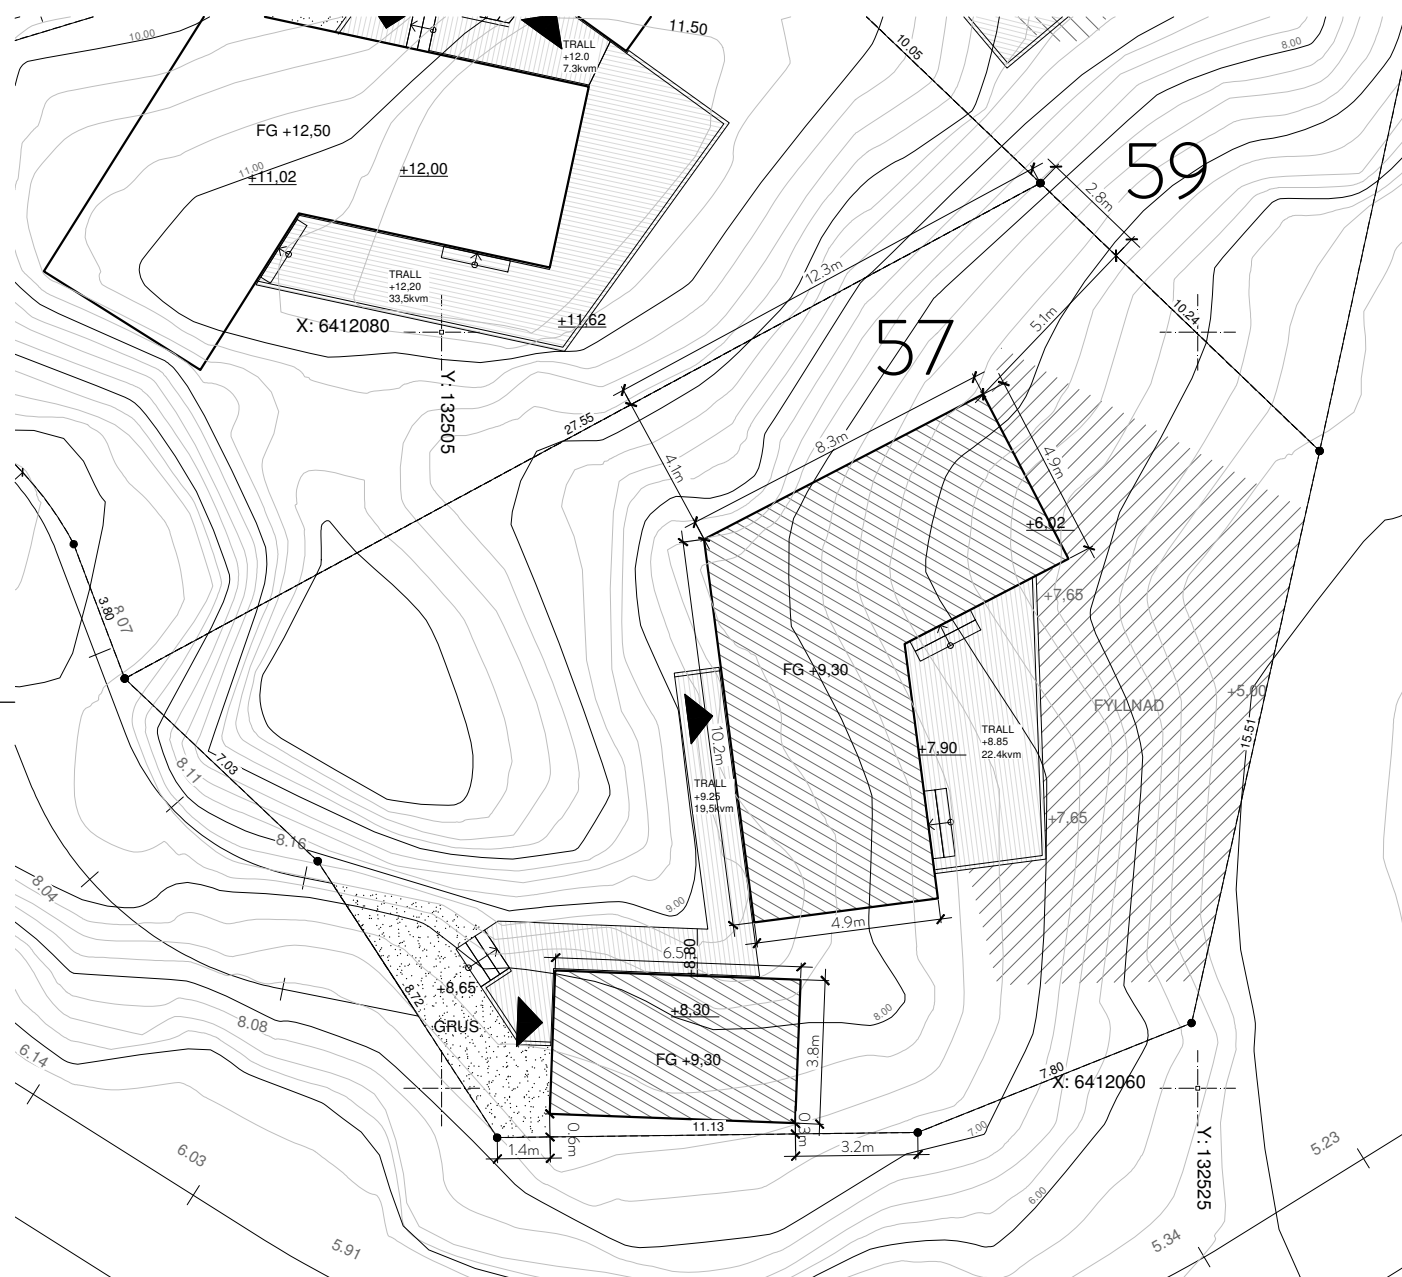

0 5 10m

SKALA 1:200

BET	ANT	ÄNDRINGEN AVSER	SIGN	DATUM
-----	-----	-----------------	------	-------

BYGGLOVSHANDLING

FJÄLLSHOLMEN 1:157
KUNGÄLVSKOMMUN

LILLA FJÄLLSHOLMEN AB
organisationsnummer: 556874-5144



LUPPDRAG NR	RITAD AV	HANDLÄGGARE
14010	FK/MT	FK
DATUM	ANSVARIG	
180613	Filip Karlén	

NYBYGGNAD AV FRITIDSHUS
OCH KOMPLEMENTHUS, TOMT 57
SITUATIONSPLAN

SKALA	NUMMER	BET
1:200 (A3)	A-01.0-571	

FÖRKLARINGAR


Alla mått i millimeter om ej annat anges

- G - Garderob
- TM - Tvättmaskin
- TT - Torktumlare
- ST - Städskåp
- DM - Diskmaskin
- U - Ugn
- M - Microovn
- K - Kyl
- F - Frys
- VP - Värmepump
- VK - Vinkyl


BYA: 75 kvm

HÄNVISNINGAR


FG - Färdig golvhöjd enligt A-01.0-571

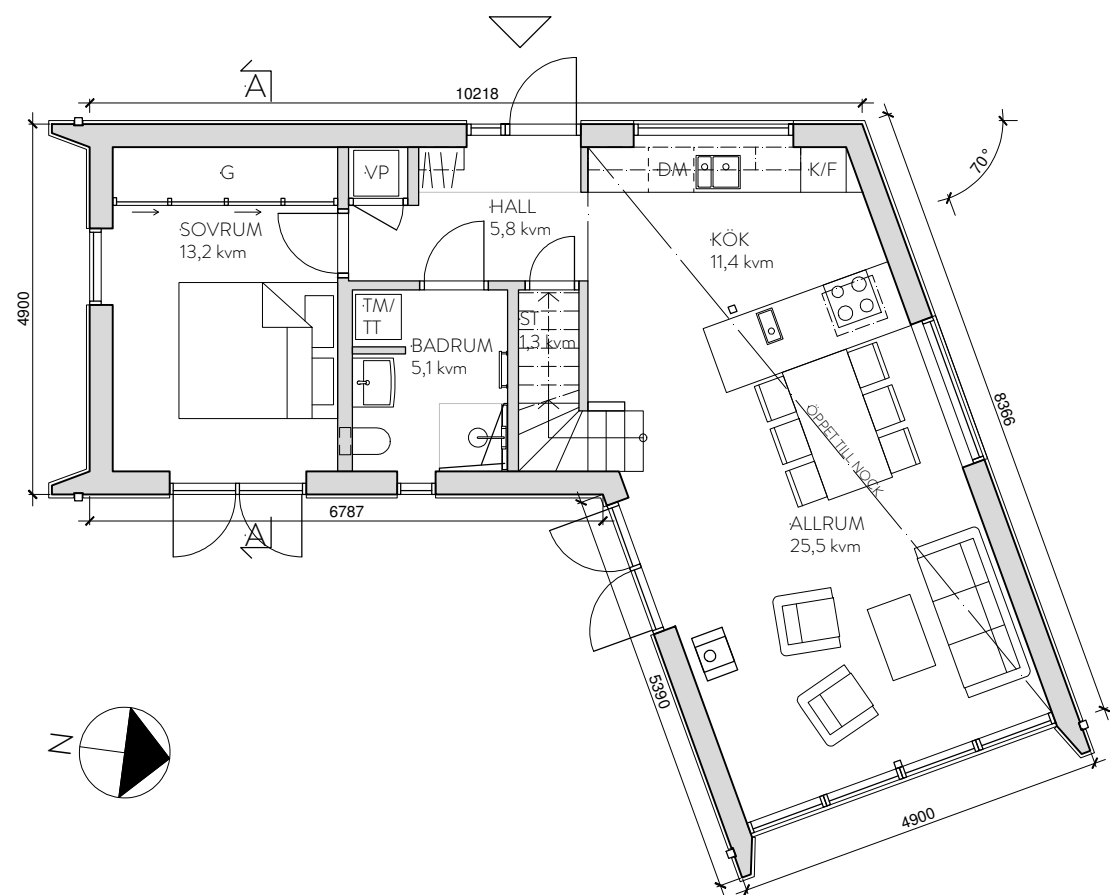

PLAN 1

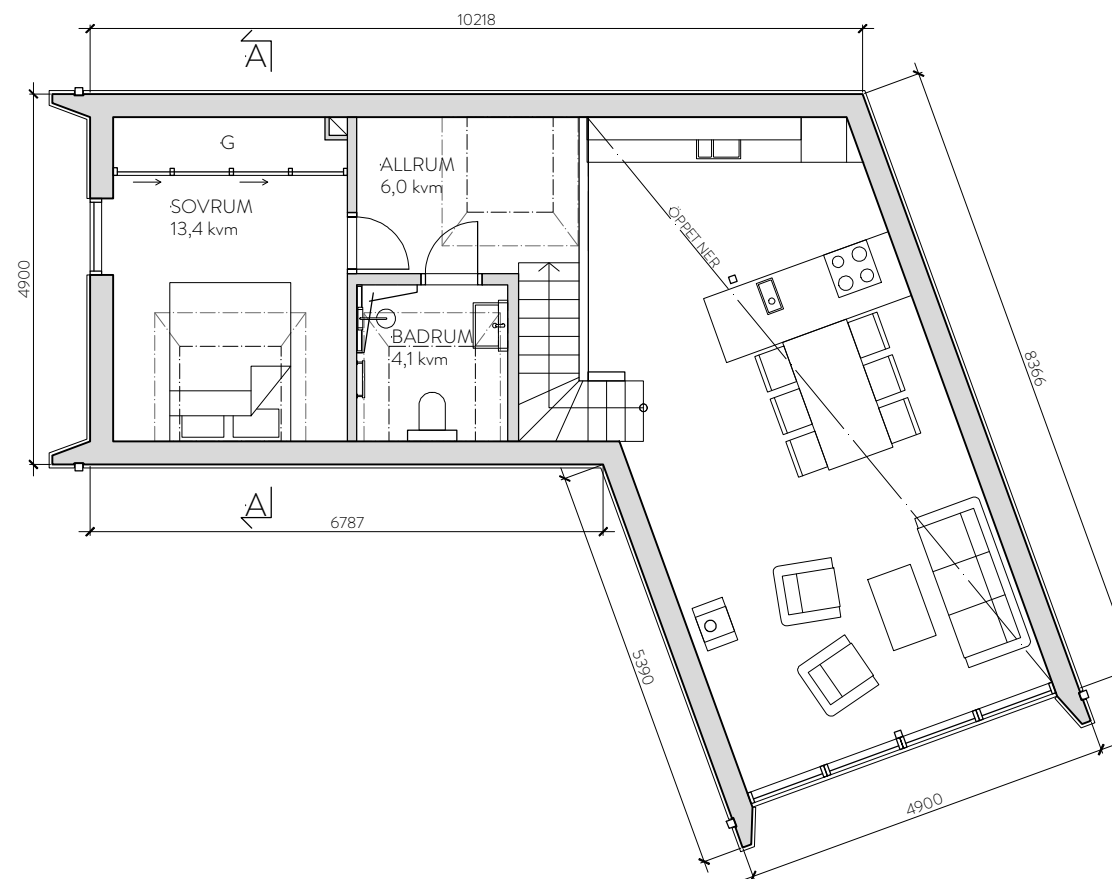

PLAN 2

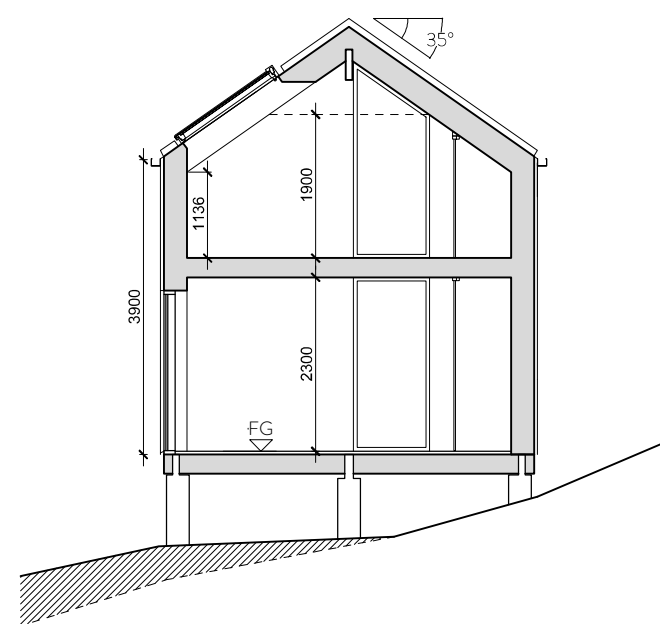

SEKTION A-A



BET	ANT	ÄNDRINGEN AVSER	SIGN	DATUM
BYGGLOVSHANDLING				
FJÄLLSHOLMEN 1:157 KUNGÄLVS KOMMUN				
LILLA FJELLSHOLMEN AB organisationsnummer: 556874-5144				
		creamarch.com		
LUPPORAG NR 14010	RITAD AV FK/MT	HANDLÄGGARE FK		
DATUM 180613	ANSVARIG Filip Karlén			
NYBYGGNAD AV FRITIDSHUS HUVUDBYGGNAD 57 PLANER OCH SEKTION				
SKALA 1:100 (A3)	NUMMER A-40.0-571			BET


FÖRKLARINGAR

Alla mått i millimeter om ej annat anges


BYA: 25 kvm

HÄNVISNINGAR


FG - Färdig golvhöjd enligt A-01.0-571

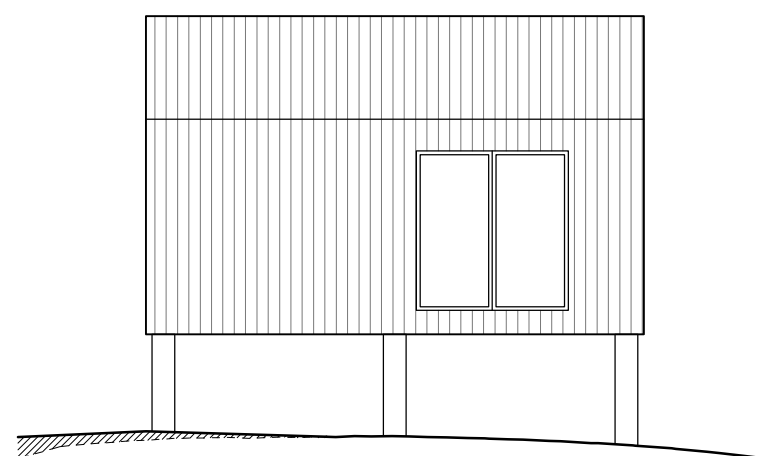


FASAD MOT SÖDER

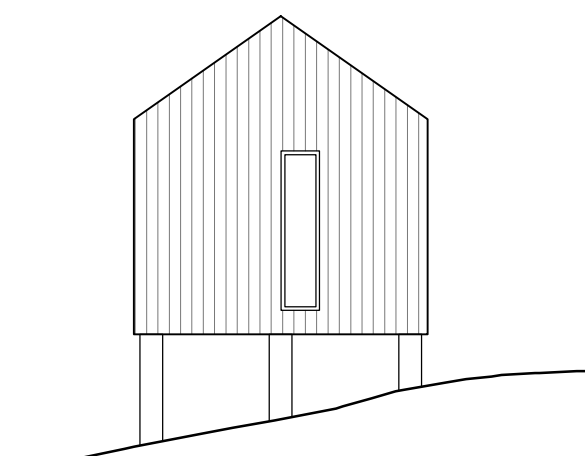


FASAD MOT ÖSTER

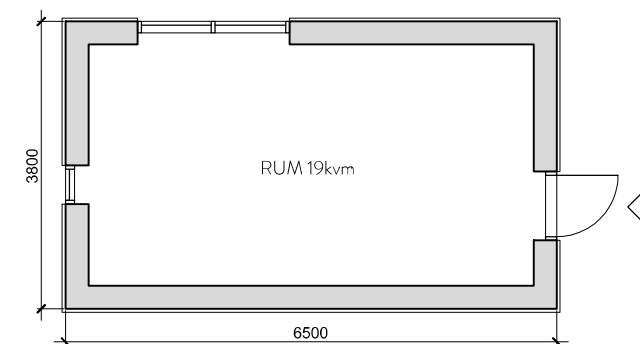


PLAN

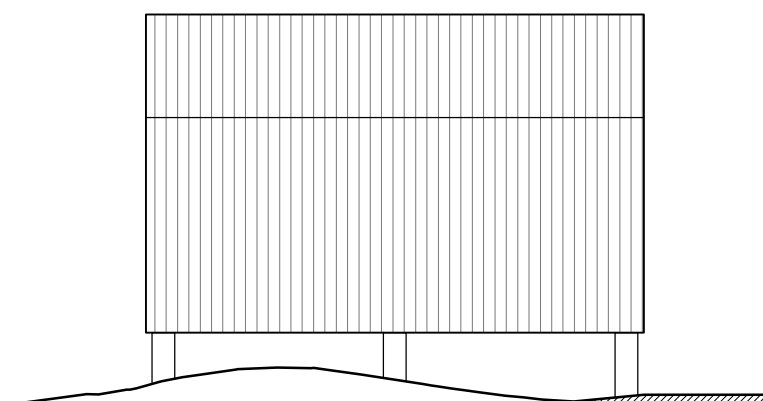


FASAD MOT NORR

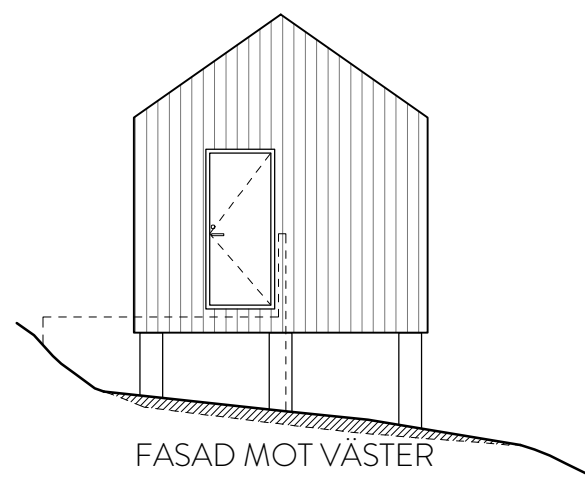

FASAD MOT VÄSTER

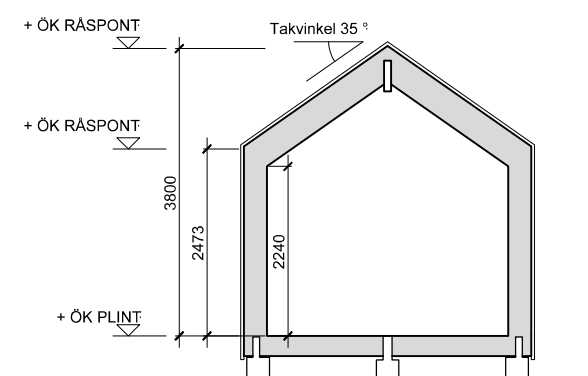

SEKTION

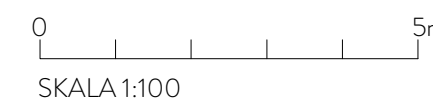

BET	ANT	ÄNDRINGEN AVSER	SIGN	DATUM
BYGGLOVSHANDLING				
FJÄLLSHOLMEN 1:157				
KUNGÄLVS KOMMUN				
LILLA FJÄLLSHOLMEN AB organisationsnummer: 556874-5144				
		creamarch.com		
LUPPORAG NR 14010	RITAD AV FK/MT	HANDLÄGGARE FK		
DATUM 180613	ANSVARIG Filip Karlén			
NYBYGGNAD AV FRITIDSHUS KOMPLEMENTHUS 57 PLANER, FASADER OCH SEKTION				
SKALA 1:100 (A3)	NUMMER A-40.0-572	T BET		


FÖRKLARINGAR

Alla mått i millimeter om ej annat anges.


Gavlarnas panel av vitmålad stående spont.

Långsidor av stående panel.


HÄNVISNINGAR

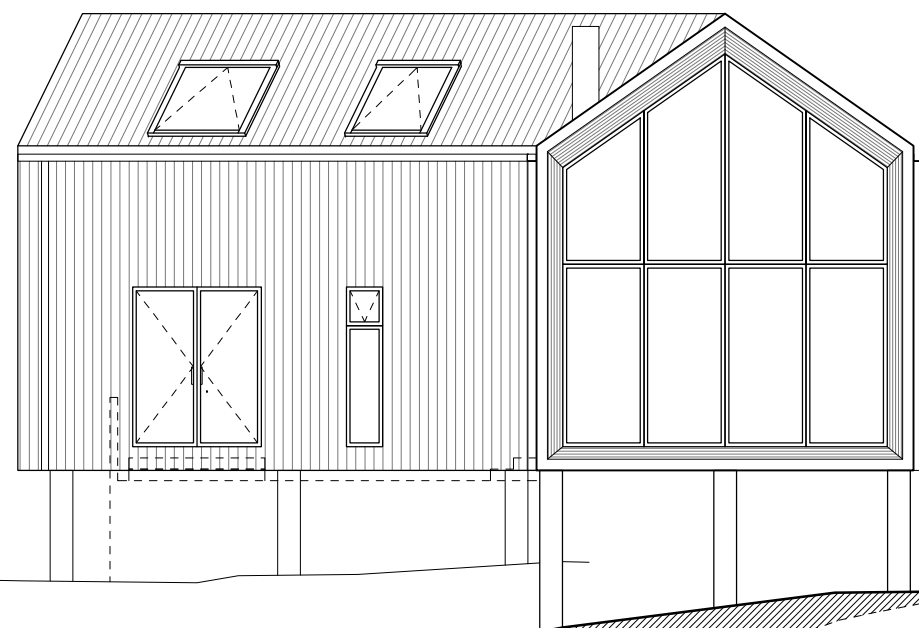


FASAD MOT NORDÖST

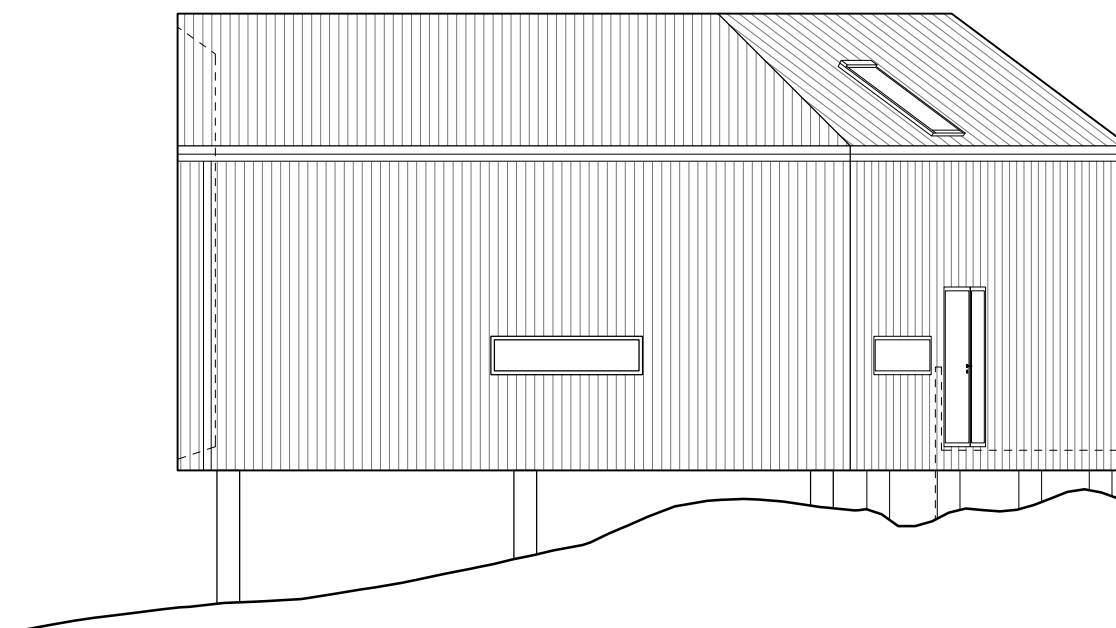

FASAD MOT NORDVÄST

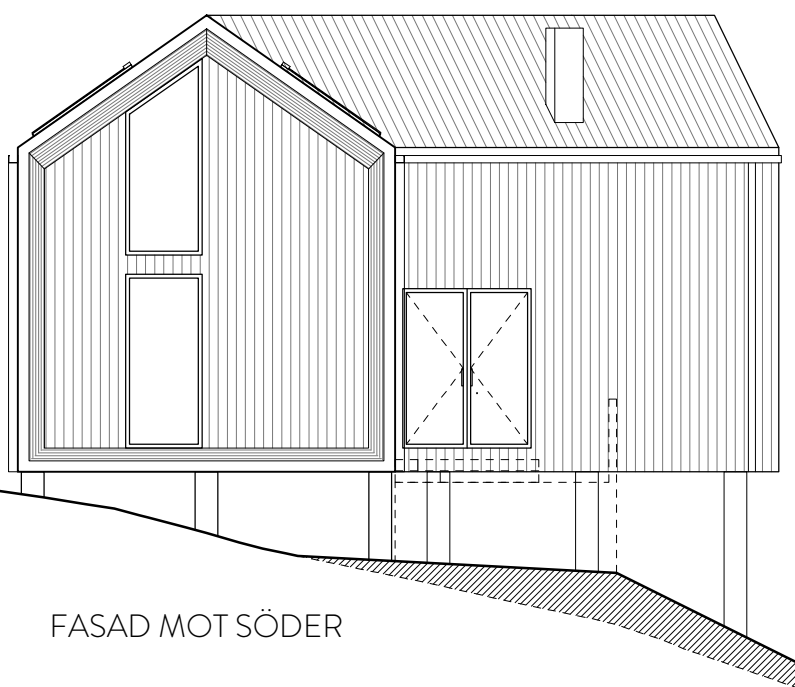

FASAD MOT SÖDER

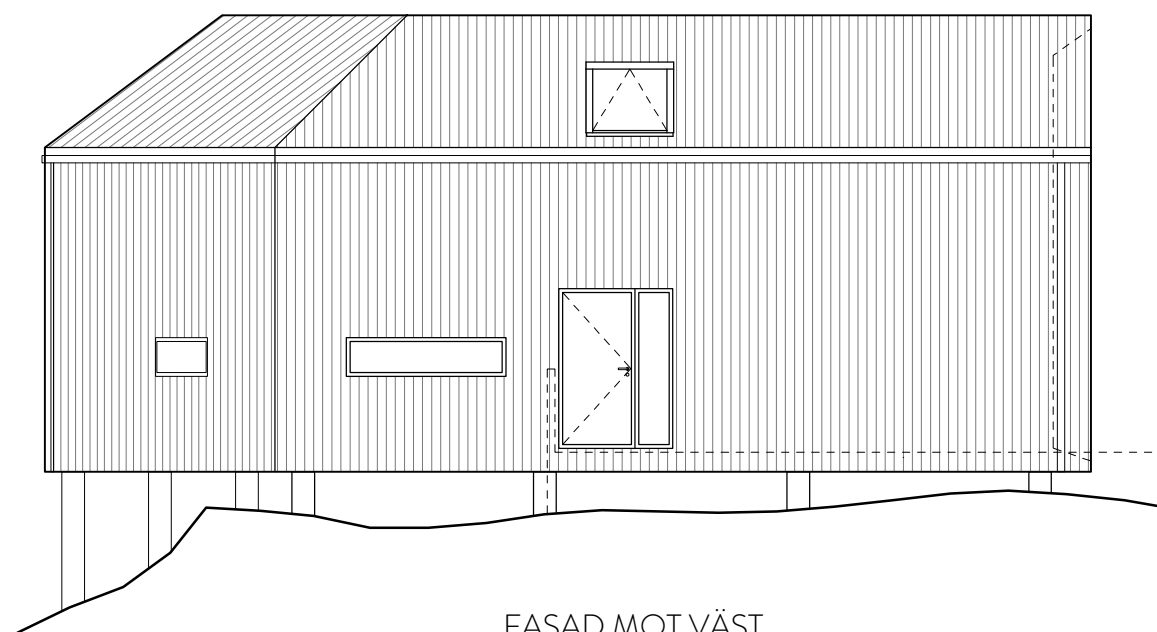

FASAD MOT VÄST

0 5m
SKALA 1:100

BET	ANT	ÄNDRINGEN AVSER	SIGN	DATUM

BYGGLOVSHANDLING

FJÄLLSHOLMEN 1:157
KUNGÄLVS KOMMUN

LILLA FJÄLLSHOLMEN AB
organisationsnummer: 556874-5144

Cream
architects creamarch.com

LUPPORDRAG NR 14010	RITAD AV FK/MT	HANDLÄGGARE FK
DATUM 180613	ANSVARIG Filip Karlén	

NYBYGGNAD AV FRITIDSHUS
HUVUDBYGGNAD 57
FASADER

SKALA 1:100 (A3)	NUMMER A-40.3-571	BET
---------------------	----------------------	-----


FÖRKLARINGAR

HÄNVISNINGAR

Se även A-01.0-571



VY FRÅN ÖSTER

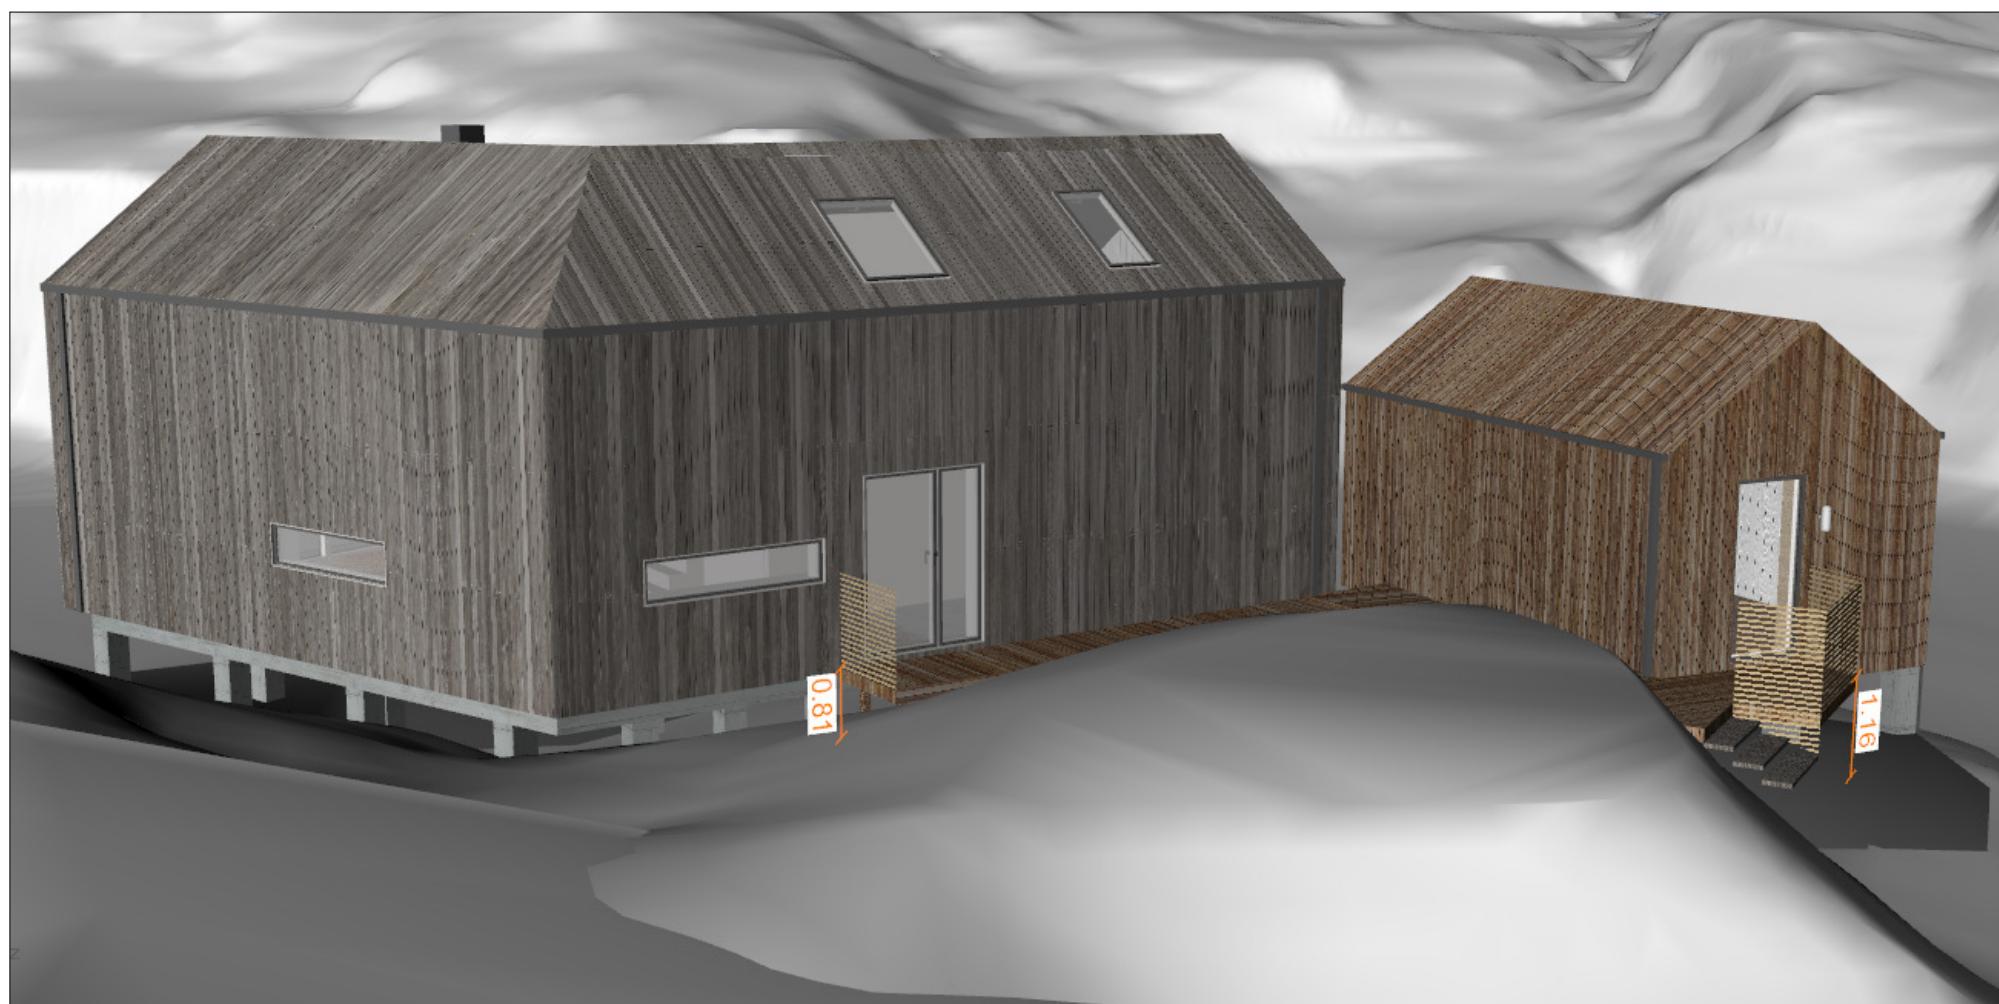

VY FRÅN NORDVÄST

BET	ANT	ÄNDRINGEN AVSER	SIGN	DATUM
BYGGLOVSHANDLING				
FJÄLLSHOLMEN 1:157 KUNGÄLVS KOMMUN				
LILLA FJÄLLSHOLMEN AB organisationsnummer: 556874-5144				
		creamarch.com		
LUPPORAG NR 14010	RITAD AV FK/MT	HANDLÄGGARE FK		
DATUM 180613	ANSVARIG Filip Karlén			
NYBYGGNAD AV FRITIDSHUS TRALL VYER				
SKALA -	NUMMER A-01.0-572	BET		