
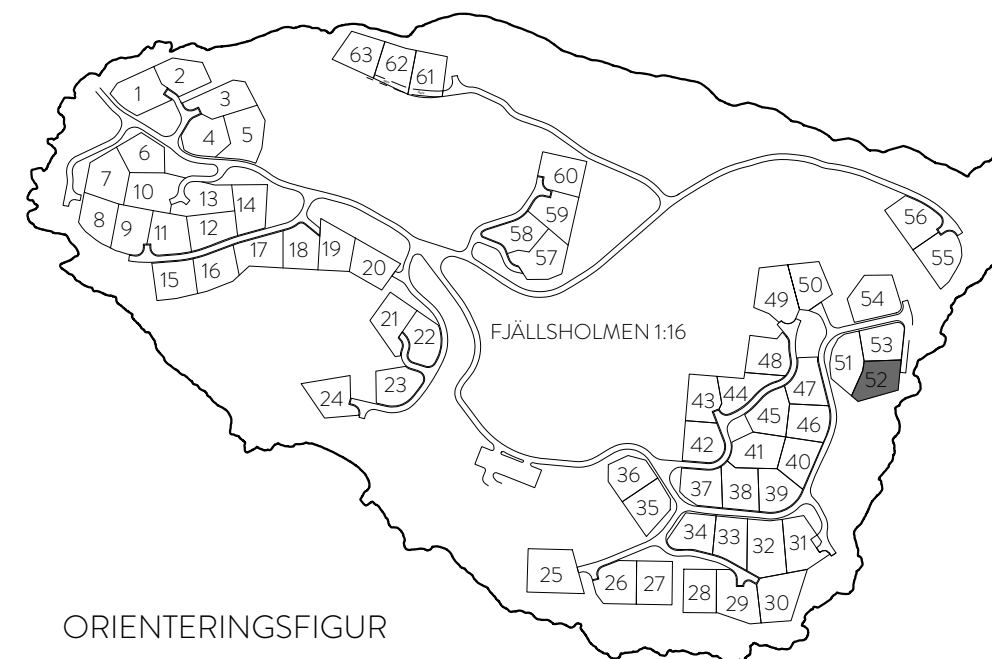


# FÖRKLARINGAR


Alla mått i meter om ej annat anges  
 Koordinatsystem: SWEREF 99 12 00  
 Höjdsystem: RH 2000  
 Fastighetsbildning: 2015-05-26  
 Gällande detaljplan laga kraft datum: 2007-03-08  
 Areal: 402 kvm

# HÄNVISNINGAR

Fastighetsbildning och tomtragränser enligt Förrättningskarta 2015-05-26, Ärendenummer O15628

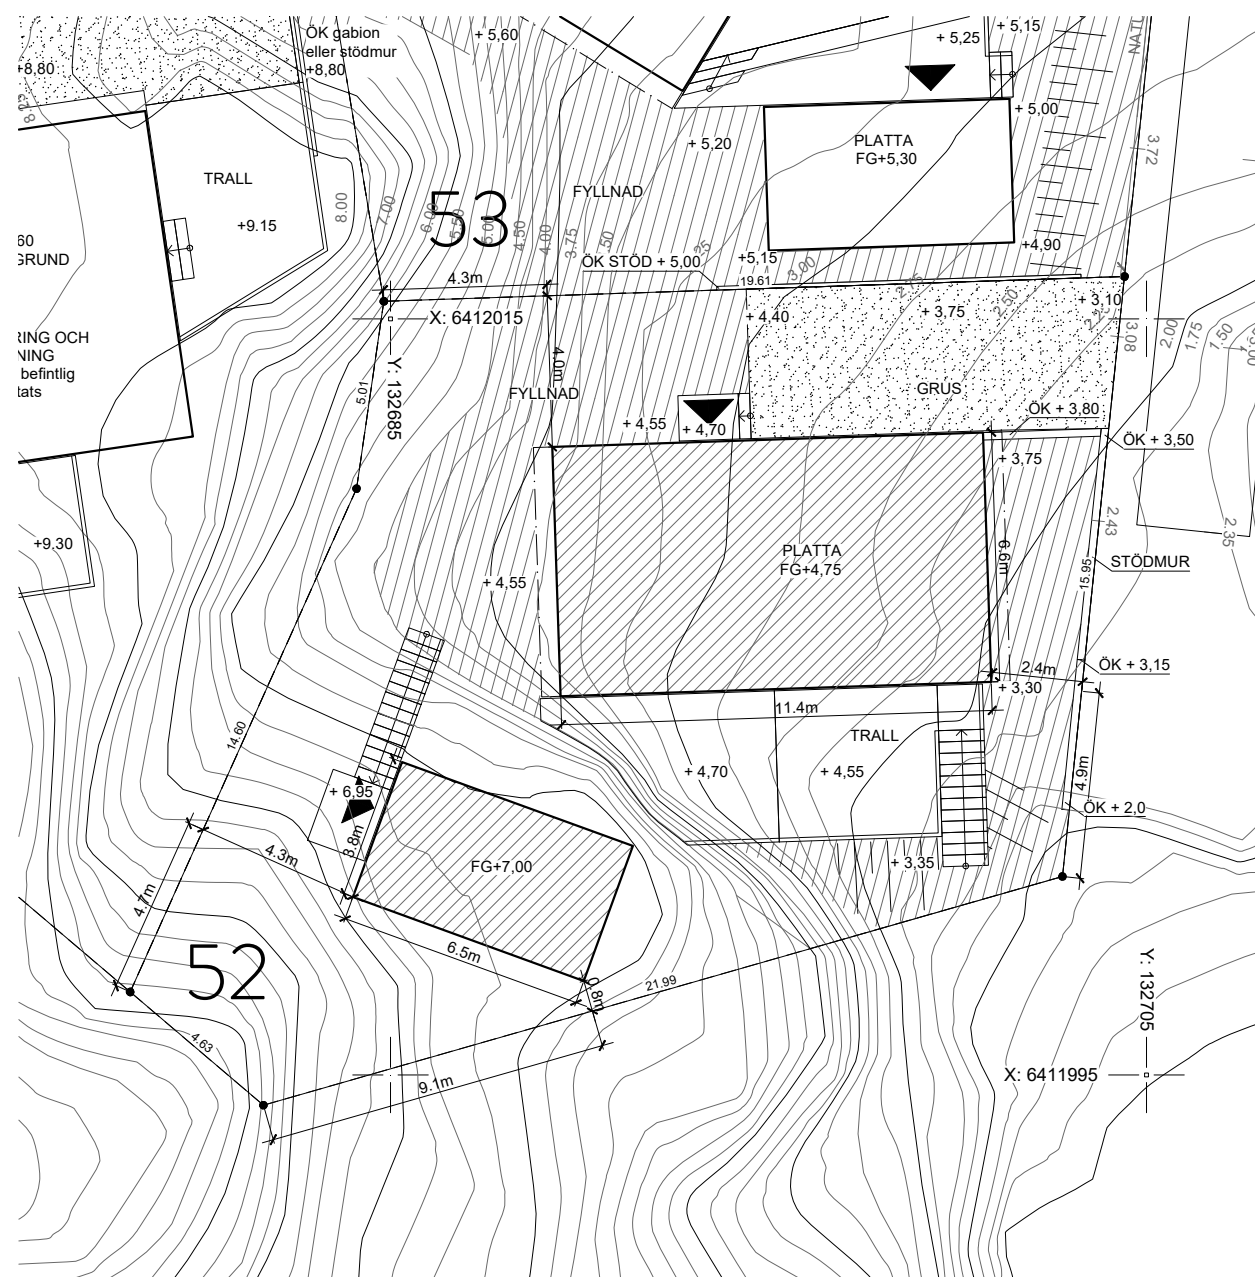

ORIENTERINGSGIFUR

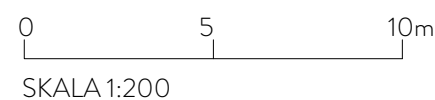

BET	ANT	ÄNDRINGEN AVSER	SIGN	DATUM
<b>BYGGLOVSHANDLING</b>				
<b>FJÄLLSHOLMEN 1:152</b> <b>KUNGÄLVS KOMMUN</b>				
LILLA FJÄLLSHOLMEN AB organisationsnummer: 556874-5144				
		creamarch.com		
LUPPDRAG NR 14010	RITAD AV FK	HANDLÄGGARE FK		
DATUM 160830	ANSVARIG Filip Karlén			
<b>NYBYGGNAD AV FRITIDSHUS OCH KOMPLEMENTHUS, TOMT 52</b> <b>SITUATIONSPLAN</b>				
SKALA 1:200 (A3)	NUMMER A-01.0-521			BET

# FÖRKLARINGAR

Alla mått i millimeter om ej annat anges






- G - Garderob
- TM - Tvättmaskin
- TT - Torktumlare
- ST - Städskåp
- DM - Diskmaskin
- U - Ugn
- M - Microugn
- K - Kyl
- F - Frys
- VP - Värmepump

BYA: 75 kvm

Möjlig dörr

# HÄNVISNINGAR

FG - Färdig golvhöjd enligt A-01.0-521

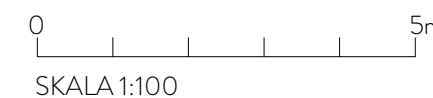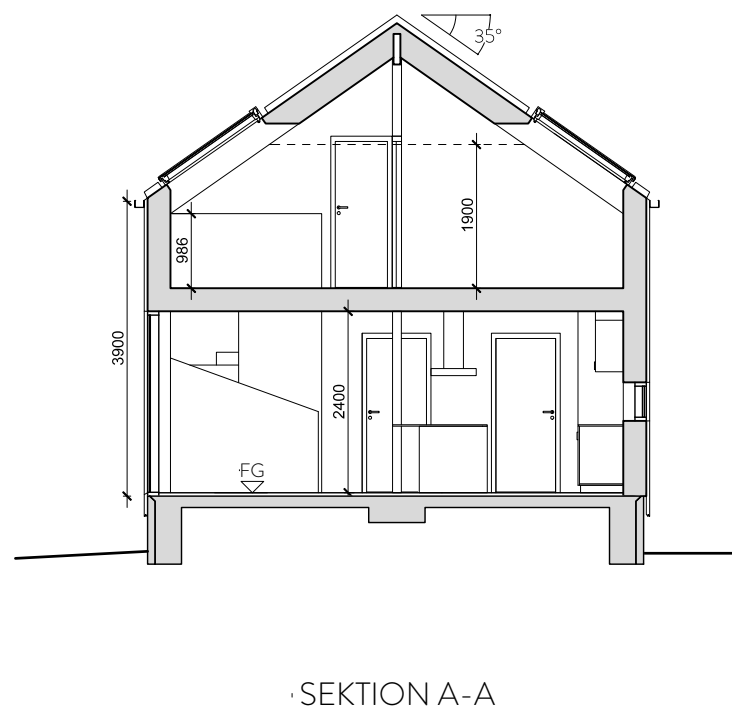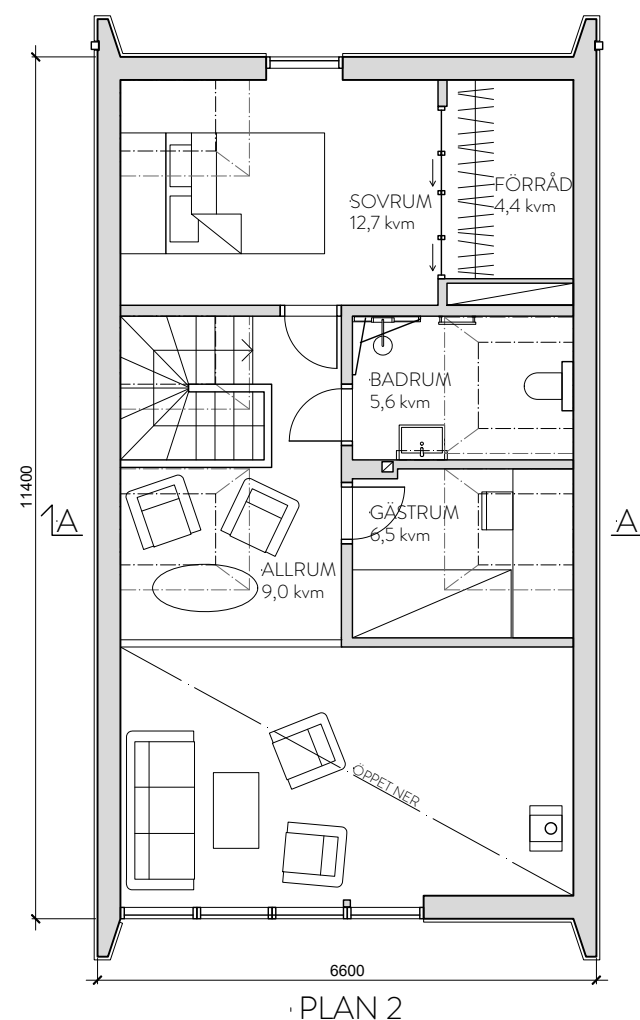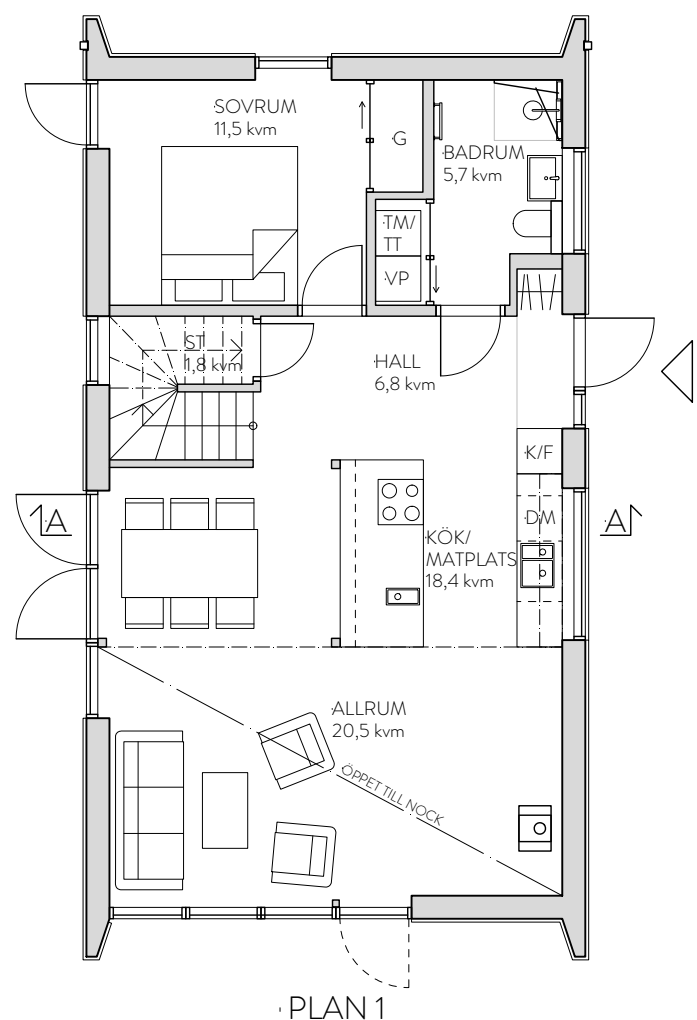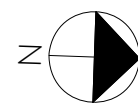

BET	ANT	ÄNDRINGEN AVSER	SIGN	DATUM
<b>BYGGLOVSHANDLING</b>				
<b>FJÄLLSHOLMEN 1:152</b> <b>KUNGÄLVSKOMMUN</b>				
LILLA FJÄLLSHOLMEN AB organisationsnummer: 556874-5144				
		creamarch.com		
UPPDRAG NR 14010	RITAD AV FK	HANDLÄGGARE FK		
DATUM 160830	ANSVARIG Filip Karlén			
NYBYGGNAD AV FRITIDSHUS HUVUDBYGGNAD 52, REKTANGEL PLANER OCH SEKTION				
SKALA 1:100 (A3)	NUMMER A-40.0-521			BET


# FÖRKLARINGAR

Alla mått i millimeter om ej annat anges


BYA: 25 kvm

# HÄNVISNINGAR


FG - Färdig golvhöjd enligt A-01.0-521

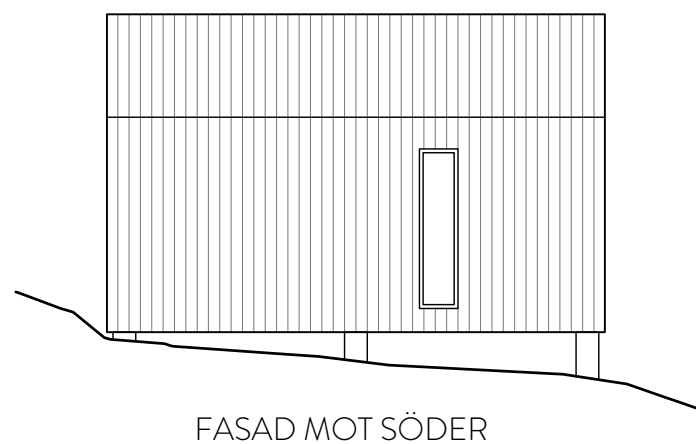


FASAD MOT SÖDER

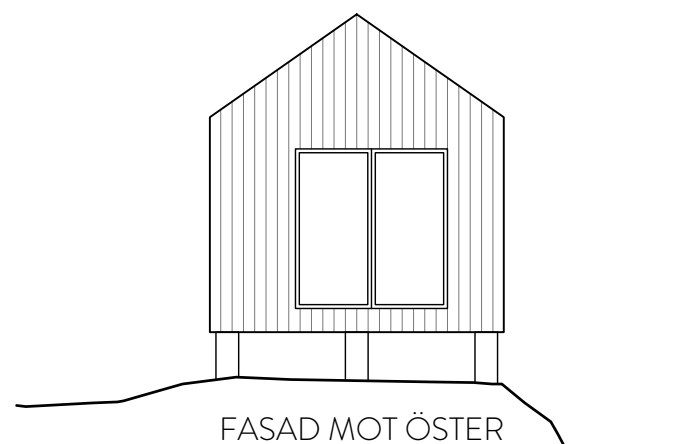


FASAD MOT ÖSTER

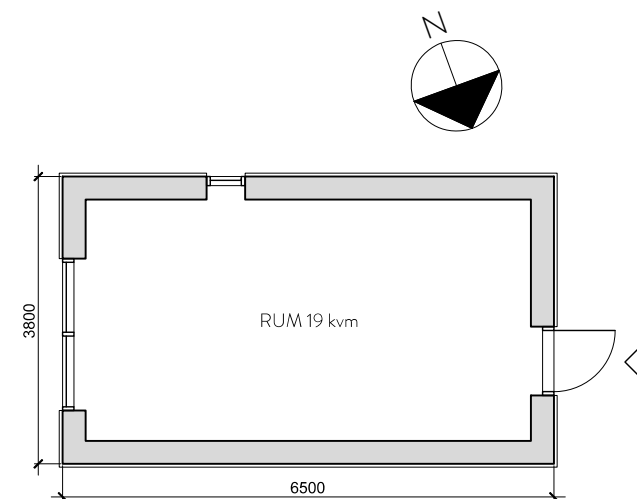


PLAN

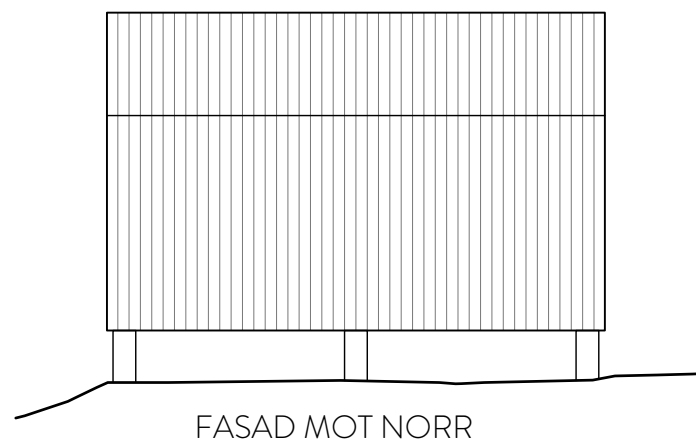


FASAD MOT NORR

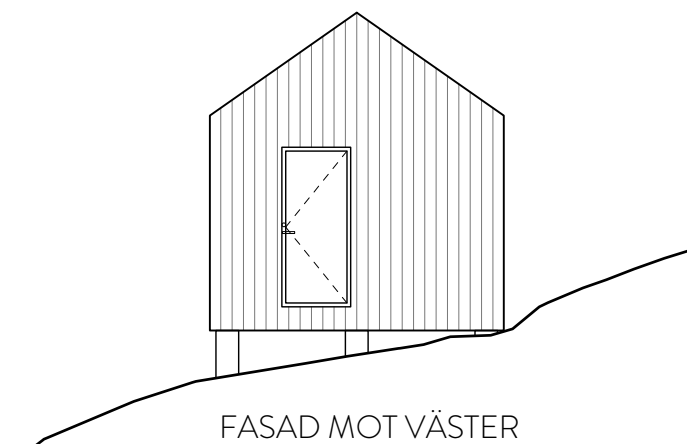

FASAD MOT VÄSTER

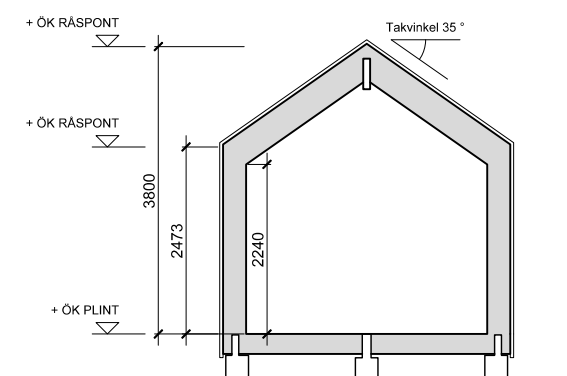

SEKTION

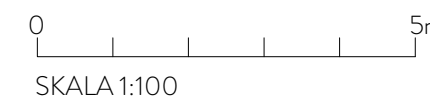

BET	ANT	ÄNDRINGEN AVSER	SIGN	DATUM
<b>BYGGLOVSHANDLING</b>				
<b>FJÄLLSHOLMEN 1:152</b>				
<b>KUNGÄLVSKOMMUN</b>				
LILLA FJÄLLSHOLMEN AB organisationsnummer: 556874-5144				
		creamarch.com		
UPPDRAG NR 14010	RITAD AV FK	HANDLÄGGARE FK		
DATUM 160830	ANSVARIG Filip Karlén			
NYBYGGNAD AV FRITIDSHUS KOMPLEMENTHUS 52 PLANER, FASADER OCH SEKTION				
SKALA 1:100 (A3)	NUMMER A-40.0-522	BET		


## FÖRKLARINGAR

Alla mått i millimeter om ej annat anges.


Gavlarnas panel av vitmålad stående spont.

Långsidor av stående panel.


## HÄNVISNINGAR

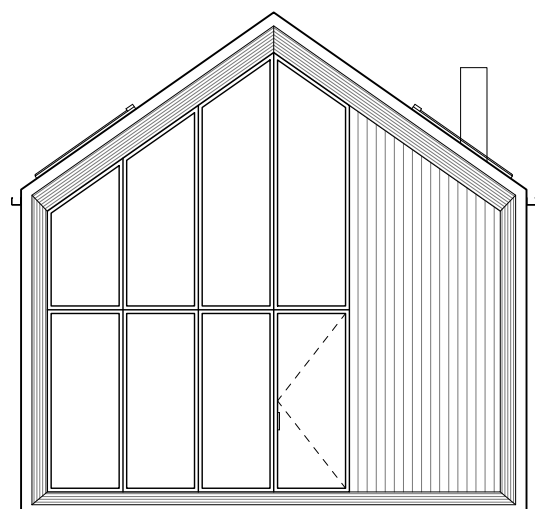


FASAD MOT ÖSTER

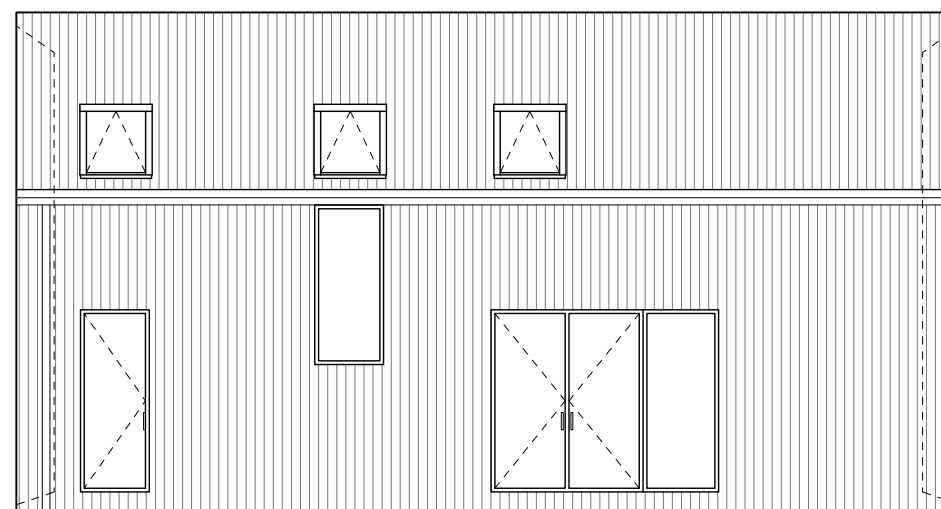

FASAD MOT SÖDER

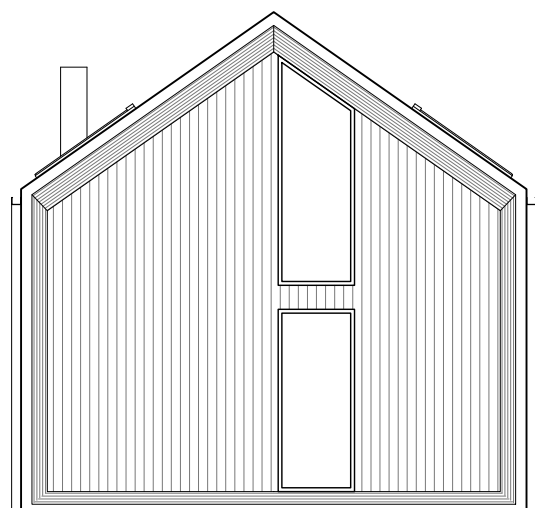

FASAD MOT VÄSTER

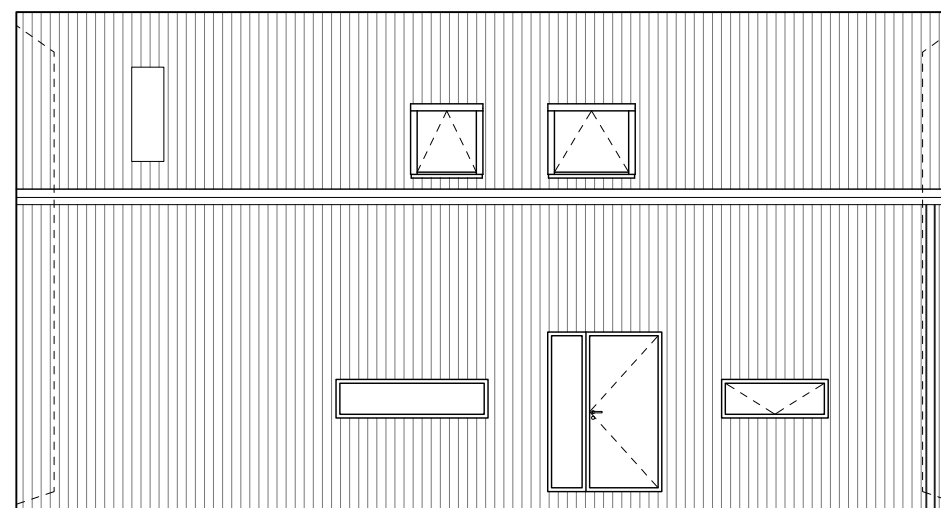

FASAD MOT NORR



BET	ANT	ÄNDRINGEN AVSER	SIGN	DATUM

BYGGLOVSHANDLING

FJÄLLSHOLMEN 1:152  
KUNGÄLVSKOMMUN

LILLA FJÄLLSHOLMEN AB  
organisationsnummer: 556874-5144

**Cream** architects  
creamarch.com

UPPDRAG NR 14010	RITAD AV FK	HANDLÄGGARE FK
DATUM 160830	ANSVARIG Filip Karlén	

NYBYGGNAD AV FRITIDSHUS  
HUVUDBYGGNAD 52, REKTANGEL  
FASADER

SKALA 1:100 (A3)	NUMMER A-40.3-521	BET
---------------------	----------------------	-----