

FÖRKLARINGAR

Alla mått i meter om ej annat anges



Koordinatsystem: SWEREF 99 12 00
Höjdsystem: RH 2000

Fastighetsbildning: 2017-12-11
Gällande detaljplan laga kraft datum: 2007-03-08
Areal: 453 kvm

+0,00 Anger befintlig uppmätt höjd

HÄNVISNINGAR

Fastighetsbildning och tomgränser enligt Förrättningskarta 2017-12-11, Ärendenummer O171460

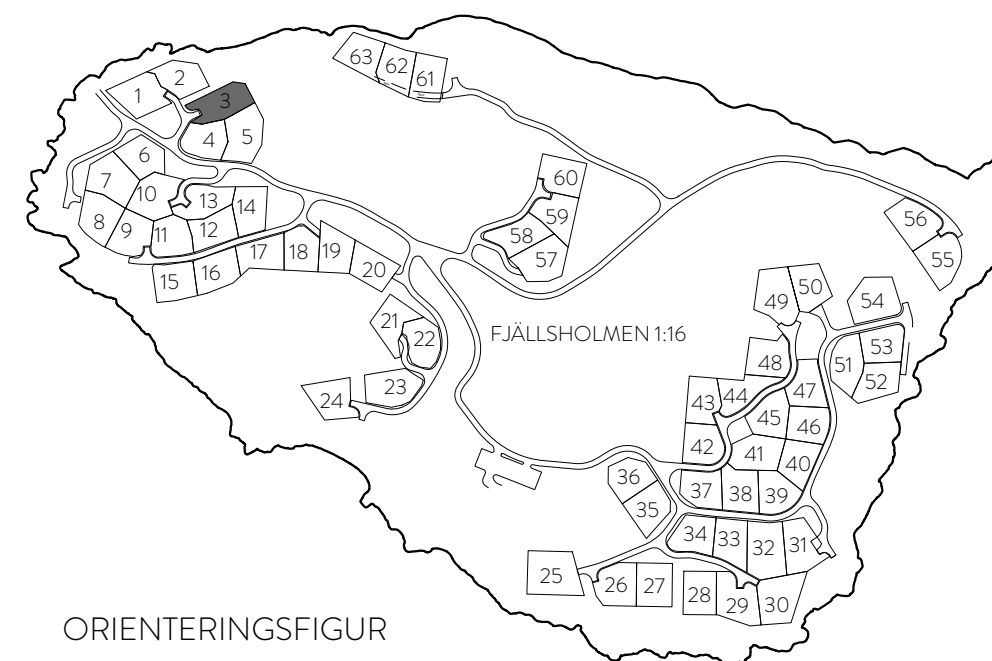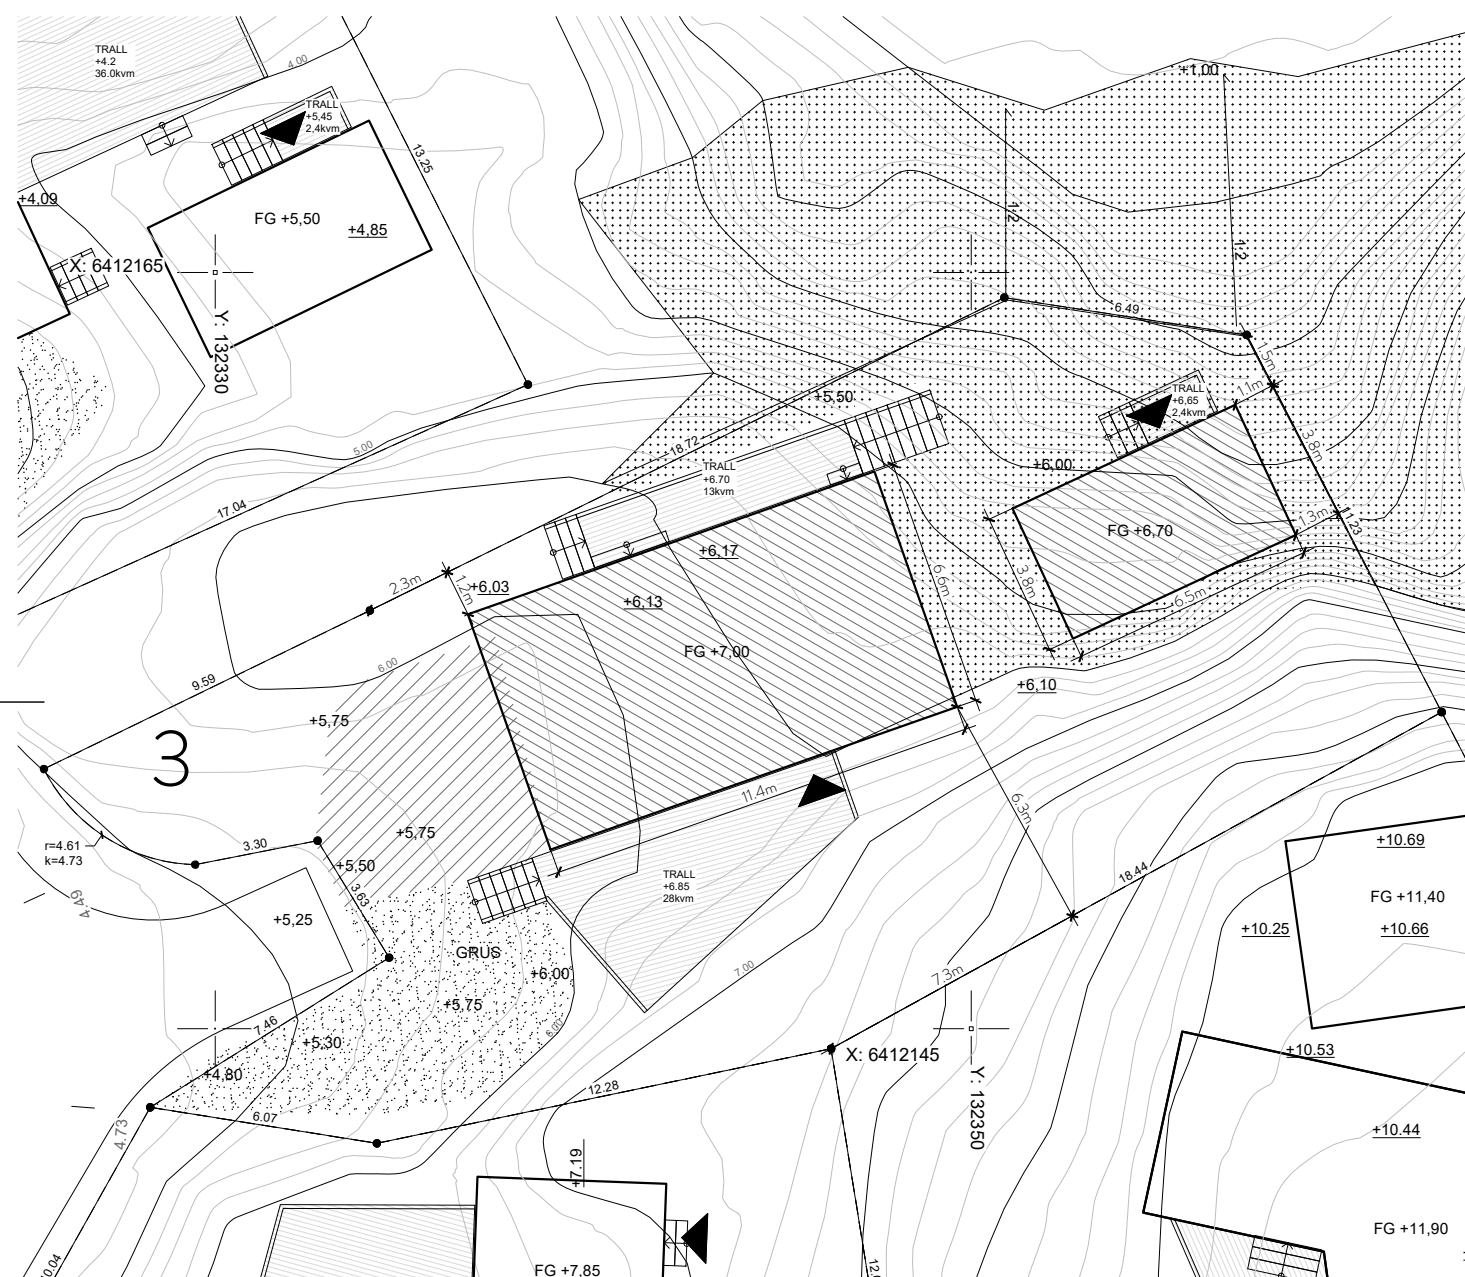

ORIENTERINGSFIGUR



0 5 10m

SKALA 1:200

BET	ANT	ÄNDRINGEN AVSER	SIGN	DATUM
-----	-----	-----------------	------	-------

BYGGLOVSHANDLING

FJÄLLSHOLMEN 1:49
KUNGÄLVSKOMMUN

LILLA FJÄLLSHOLMEN AB
organisationsnummer: 556874-5144



LUPPDRAG NR	RITAD AV	HANDLÄGGARE
14010	FK/MS	FK
DATUM	ANSVARIG	
180207	Filip Karlén	

NYBYGGNAD AV FRITIDSHUS
OCH KOMPLEMENTHUS, TOMT 03
SITUATIONSPLAN

SKALA	NUMMER	BET
1:200 (A3)	A-01.0-031	

FÖRKLARINGAR


Alla mått i millimeter om ej annat anges

- G - Garderob
- TM - Tvättmaskin
- TT - Torktumlare
- ST - Städskåp
- DM - Diskmaskin
- U - Ugn
- M - Microugn
- K - Kyl
- F - Frys
- VP - Värmepump
- VK - Vinkyl


BYA: 75 kvm

HÄNVISNINGAR



FG - Färdig golvhöjd enligt A-01.0-031

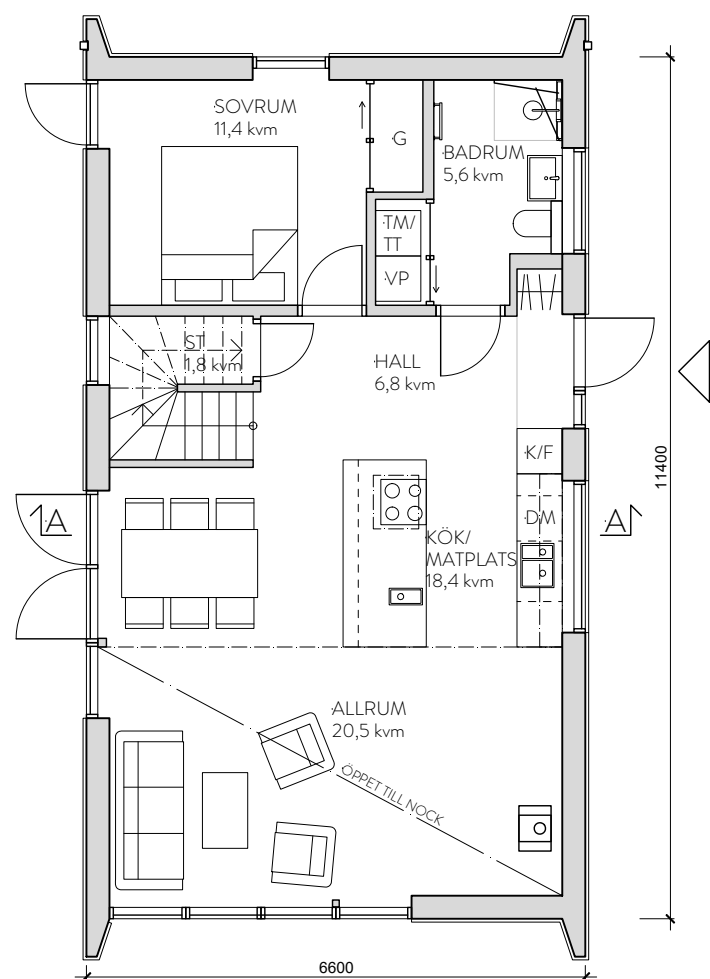


PLAN 1

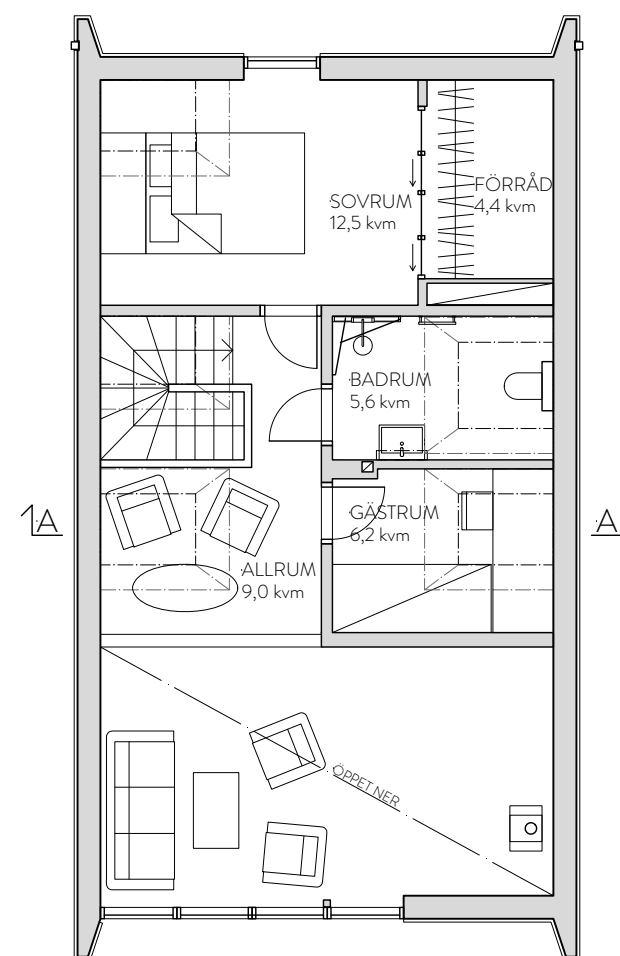

PLAN 2

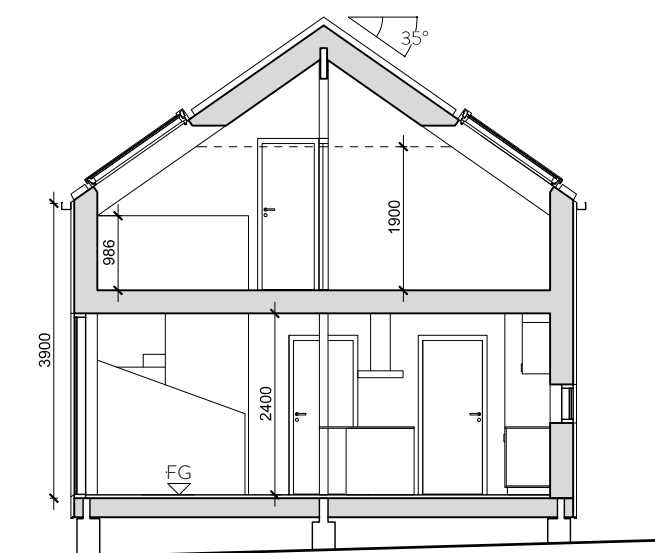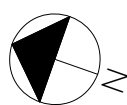

SEKTION A-A

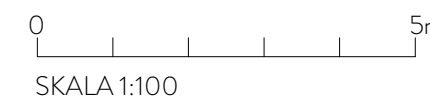


BET	ANT	ÄNDRINGEN AVSER	SIGN	DATUM
BYGGLOVSHANDLING				
FJÄLLSHOLMEN 1:49 KUNGÄLVSKOMMUN				
LILLA FJÄLLSHOLMEN AB organisationsnummer: 556874-5144				
		creamarch.com		
UPPDRAG NR 14010	RITAD AV FK/MS	HANDLÄGGARE FK		
DATUM 180207	ANSVARIG Filip Karlén			
NYBYGGNAD AV FRITIDSHUS HUVUDBYGGNAD 03, REKTANGEL PLANER OCH SEKTION				
SKALA 1:100 (A3)	NUMMER A-40.0-031	BET		

FÖRKLARINGAR


Alla mått i millimeter om ej annat anges
 BYA: 25 kvm

HÄNVISNINGAR


FG - Färdig golvhöjd enligt A-01.0-031

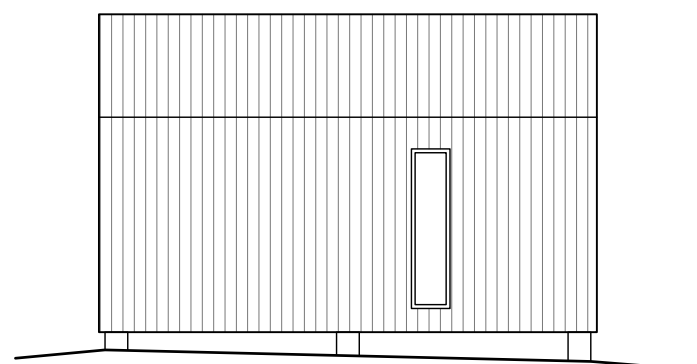


FASAD MOT SÖDER

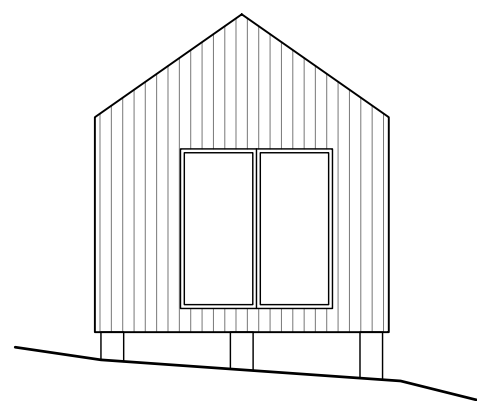


FASAD MOT ÖSTER

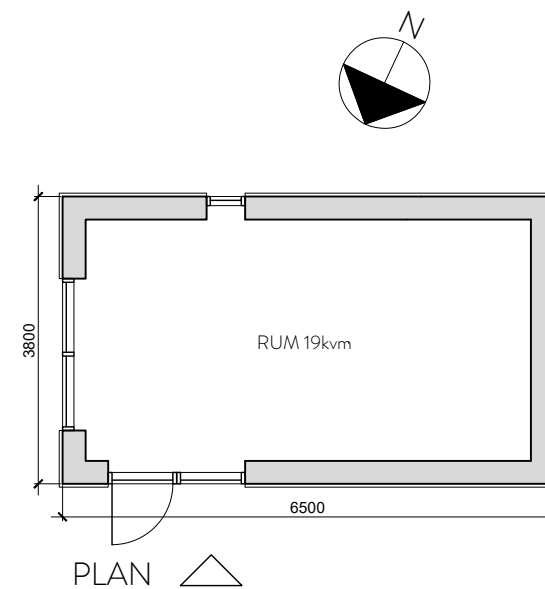


PLAN

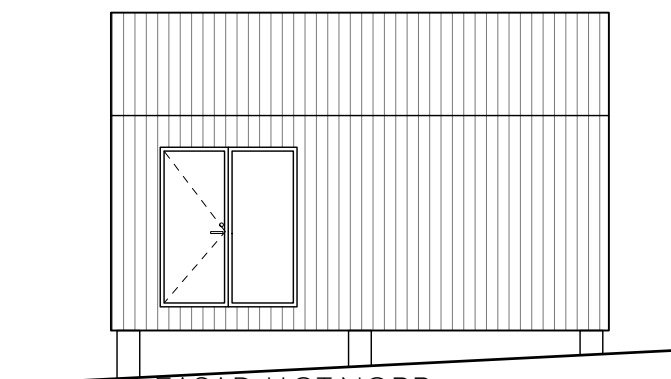


FASAD MOT NORR

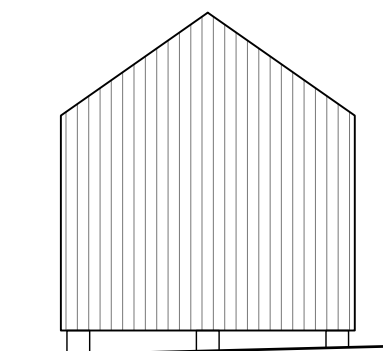

FASAD MOT VÄSTER

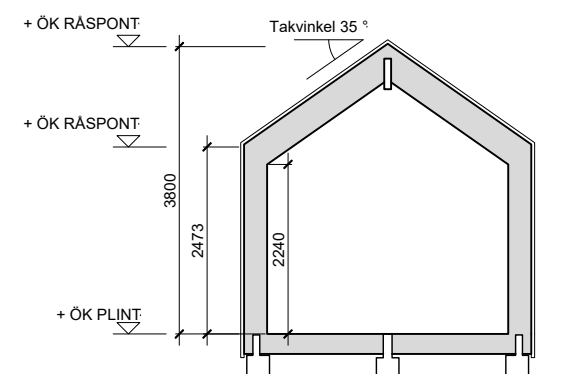

SEKTION

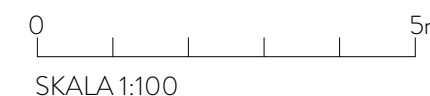

BET	ANT	ÄNDRINGEN AVSER	SIGN	DATUM
BYGGLOVSHANDLING				
FJÄLLSHOLMEN 1:49				
KUNGÄLVSKOMMUN				
LILLA FJÄLLSHOLMEN AB organisationsnummer: 556874-5144				
		creamarch.com		
UPPDRAG NR 14010	RITAD AV FK/MS	HANDLÄGGARE FK		
DATUM 180207	ANSVARIG Filip Karlén			
NYBYGGNAD AV FRITIDSHUS KOMPLEMENTHUS 03 PLANER, FASADER OCH SEKTION				
SKALA 1:100 (A3)	NUMMER A-40.0-032	BET		


FÖRKLARINGAR

Alla mått i millimeter om ej annat anges.


Gavlarnas panel av vitmålad stående spont.

Långsidor av stående panel.


HÄNVISNINGAR

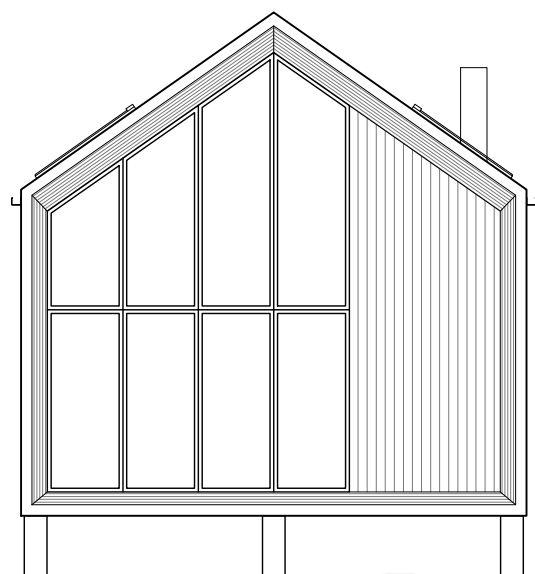


FASAD MOT VÄST

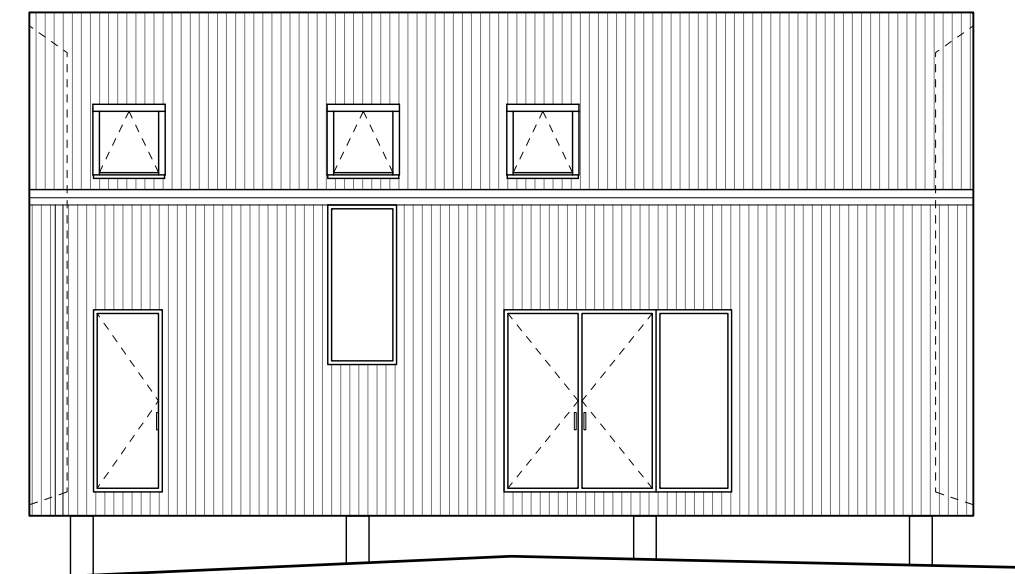


FASAD MOT NORR

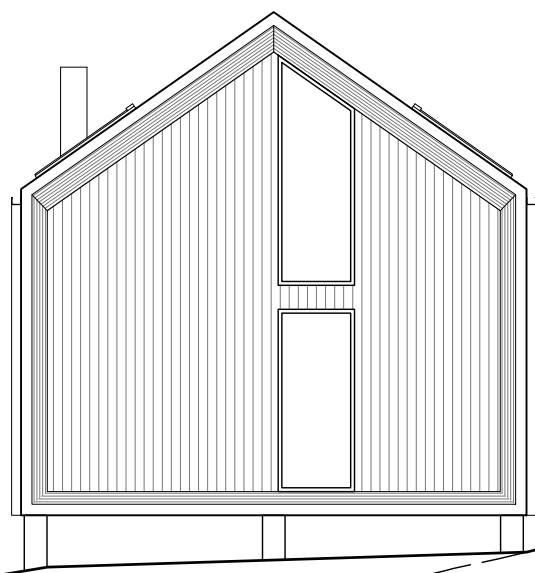

FASAD MOT ÖSTER

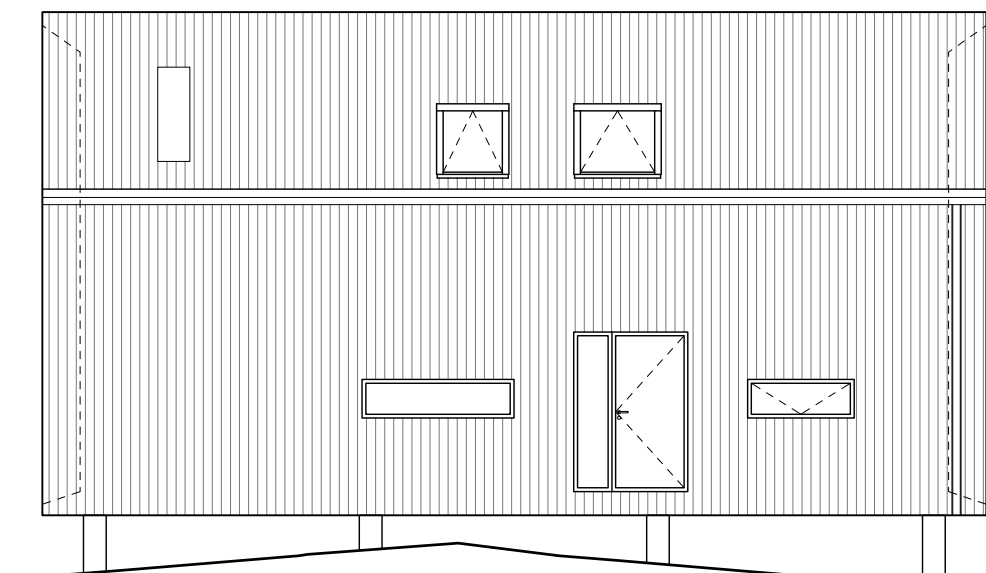

FASAD MOT SÖDER

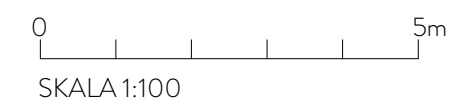

BET	ANT	ÄNDRINGEN AVSER	SIGN	DATUM
-----	-----	-----------------	------	-------

BYGGLOVSHANDLING

FJÄLLSHOLMEN 1:49
KUNGÄLVS KOMMUN

LILLA FJÄLLSHOLMEN AB
organisationsnummer: 556874-5144

Cream
architects creamarch.com

UPPDRAG NR 14010	RITAD AV FK/MS	HANDLÄGGARE FK
DATUM 180207	ANSVARIG Filip Karlén	

NYBYGGNAD AV FRITIDSHUS
HUVUDBYGGNAD 03, REKTANGEL
FASADER

SKALA 1:100 (A3)	NUMMER A-40.3-031	BET
---------------------	----------------------	-----