


FÖRKLARINGAR


Alla mått i meter om ej annat anges
 Koordinatsystem: SWEREF 99 12 00
 Höjdsystem: RH 2000
 Fastighetsbildning: 2017-12-11
 Gällande detaljplan laga kraft datum: 2007-03-08
 Areal: 508 kvm
 +0,00 Anger befintlig uppmätt höjd

HÄNVISNINGAR

Fastighetsbildning och tomtragränser enligt Förrättningskarta 2017-12-11, Ärendenummer O171460

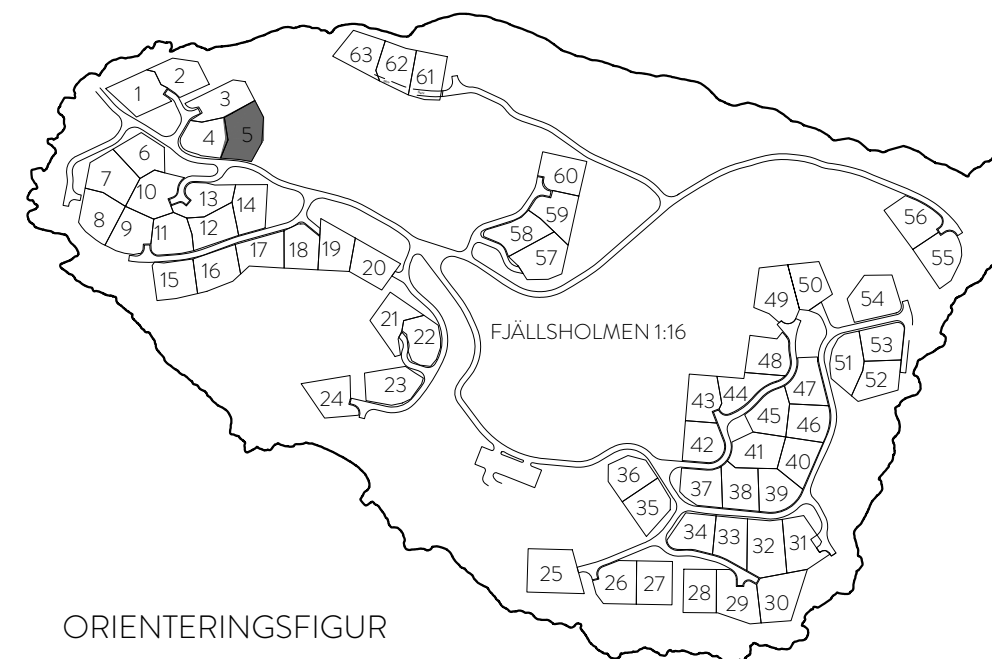

ORIENTERINGSGIFUR

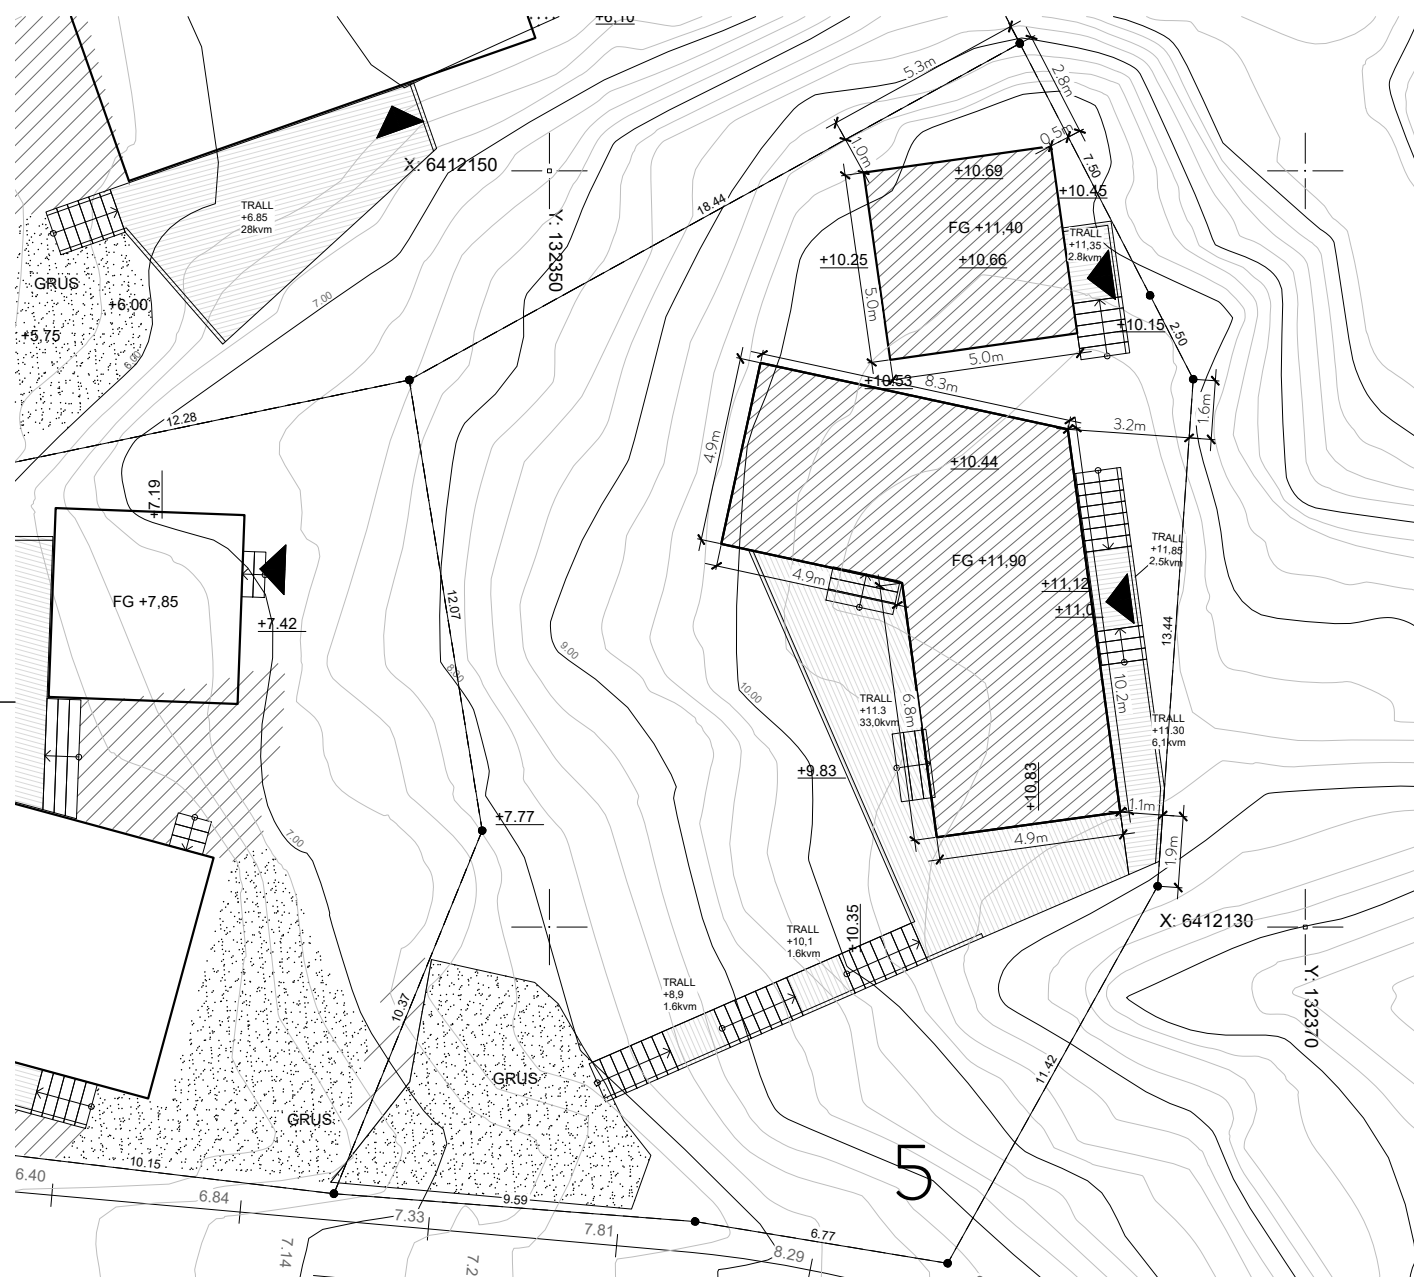

0 5 10m
 SKALA 1:200

BET	ANT	ÄNDRINGEN AVSER	SIGN	DATUM
BYGGLOVSHANDLING				
FJÄLLSHOLMEN 1:52 KUNGÄLVS KOMMUN				
LILLA FJÄLLSHOLMEN AB organisationsnummer: 556874-5144				
		creamarch.com		
LUPPDRAG NR 14010	RITAD AV FK/MS	HANDLÄGGARE FK		
DATUM 180207	ANSVARIG Filip Karlén			
NYBYGGNAD AV FRITIDSHUS OCH KOMPLEMENTHUS, TOMT 05 SITUATIONSPLAN				
SKALA 1:200 (A3)	NUMMER A-01.0-051	BET		

FÖRKLARINGAR



Alla mått i millimeter om ej annat anges

- G - Garderob
- TM - Tvättmaskin
- TT - Torktumlare
- ST - Städskåp
- DM - Diskmaskin
- U - Ugn
- M - Microovn
- K - Kyl
- F - Frys
- VP - Värmepump
- VK - Vinkyl


BYA: 75 kvm

HÄNVISNINGAR


FG - Färdig golvhöjd enligt A-01.0-051

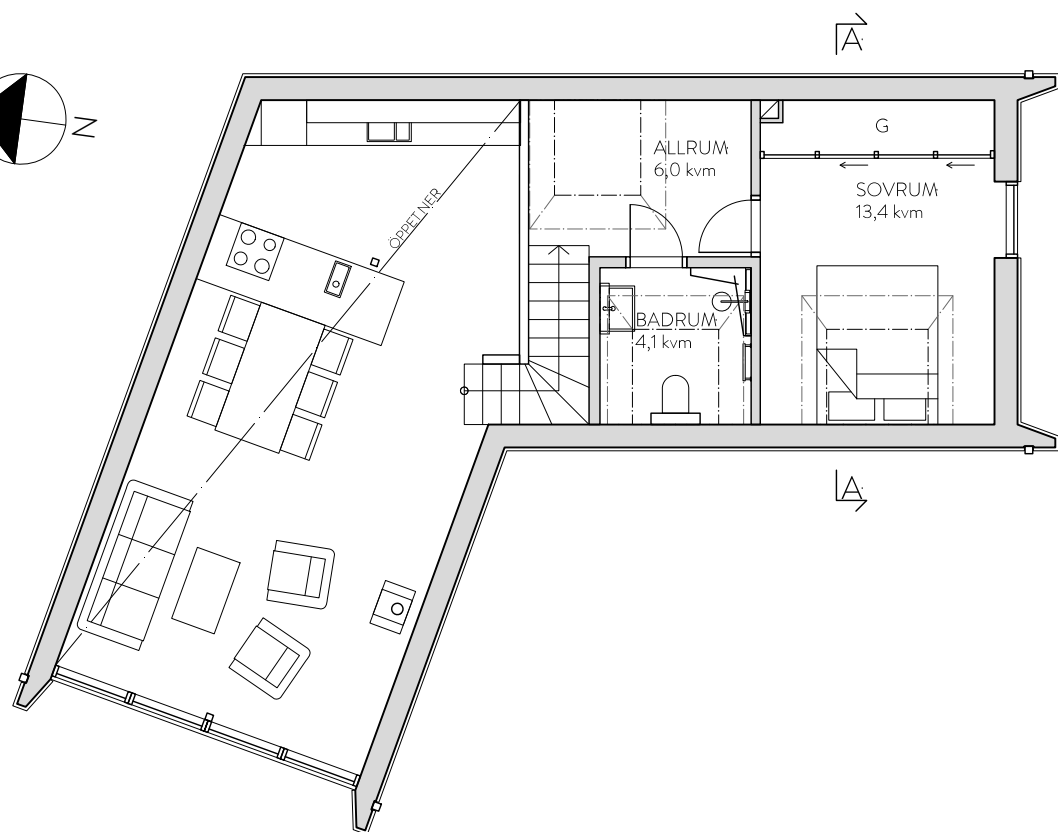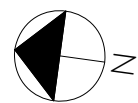


PLAN 2

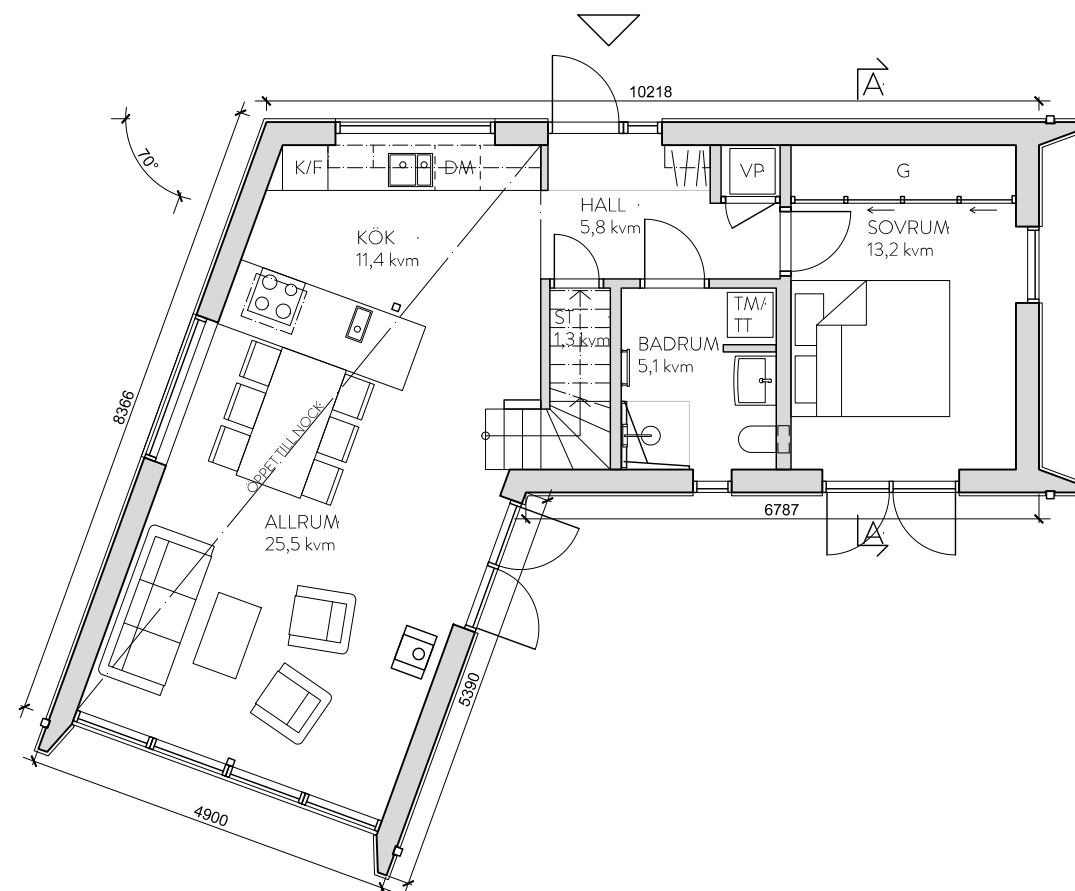


PLAN 1

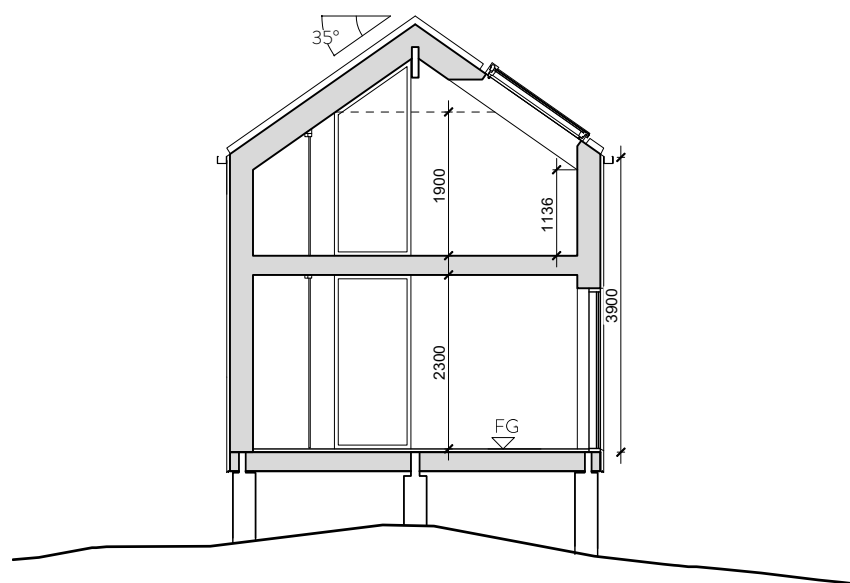

SEKTION A-A

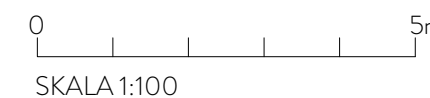


BET	ANT	ÄNDRINGEN AVSER	SIGN	DATUM
BYGGLOVSHANDLING				
FJÄLLSHOLMEN 1:52 KUNGÄLV'S KOMMUN				
LILLA FJÄLLSHOLMEN AB organisationsnummer: 556874-5144				
		creamarch.com		
LUPPDRAG NR 14010	RITAD AV FK/MS	HANDLÄGGARE FK		
DATUM 180207	ANSVARIG Filip Karlén			
NYBYGGNAD AV FRITIDSHUS HUVUDBYGGNAD 05 PLANER OCH SEKTION				
SKALA 1:100 (A3)	NUMMER A-40.0-051	BET		

FÖRKLARINGAR


Alla mått i millimeter om ej annat anges
 BYA: 25 kvm

HÄNVISNINGAR


FG - Färdig golvhöjd enligt A-01.0-051

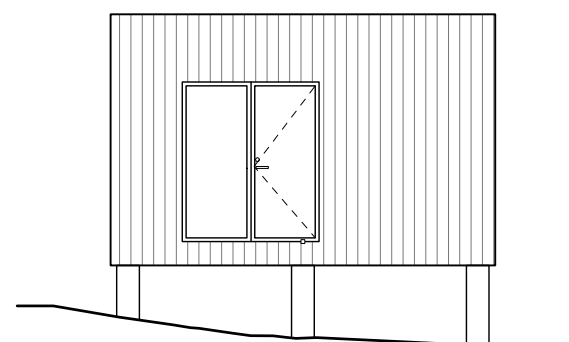


FASAD MOT ÖSTER

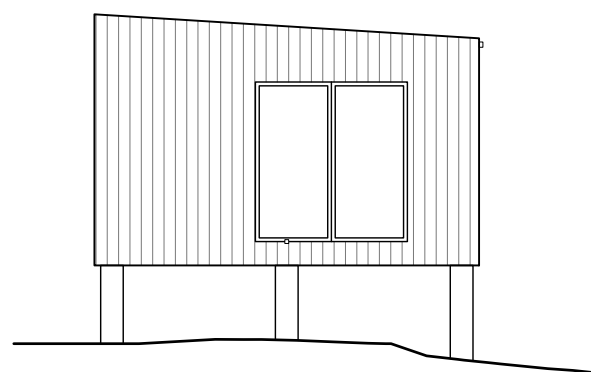


FASAD MOT NORR

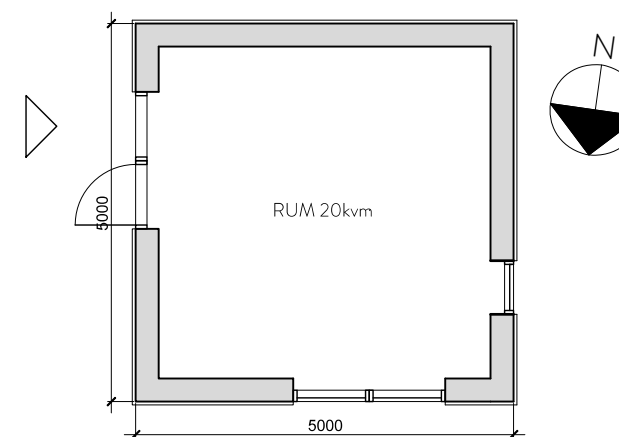


PLAN

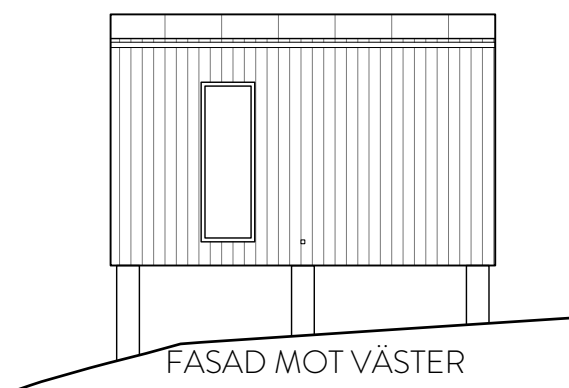


FASAD MOT VÄSTER

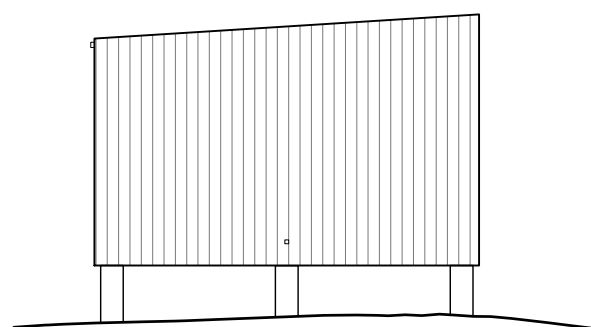

FASAD MOT SÖDER

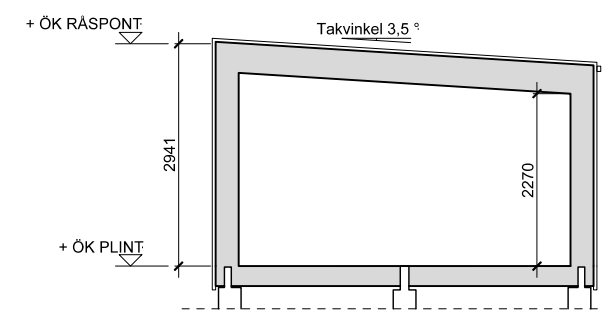

SEKTION

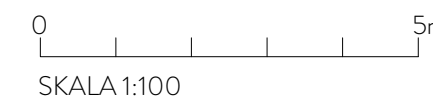

BET	ANT	ÄNDRINGEN AVSER	SIGN	DATUM
BYGGLOVSHANDLING				
FJÄLLSHOLMEN 1:52				
KUNGÄLVSKOMMUN				
LILLA FJÄLLSHOLMEN AB organisationsnummer: 556874-5144				
		creamarch.com		
LUPPORAG NR 14010	RITAD AV FK/MS	HANDLÄGGARE FK		
DATUM 180207	ANSVARIG Filip Karlén			
NYBYGGNAD AV FRITIDSHUS KOMPLEMENTHUS 05 PLANER, FASADER OCH SEKTION				
SKALA 1:100 (A3)	NUMMER A-40.0-052			BET


FÖRKLARINGAR

Alla mått i millimeter om ej annat anges.


Gavlarnas panel av vitmålad stående spont.

Längsidor av stående panel.


HÄNVISNINGAR

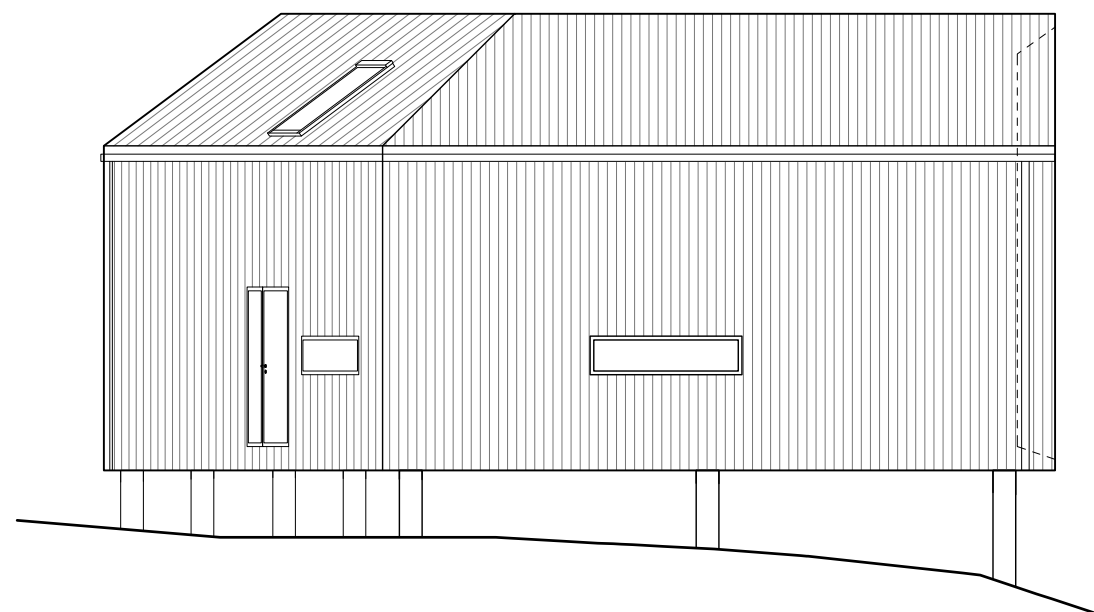


FASAD MOT NORR

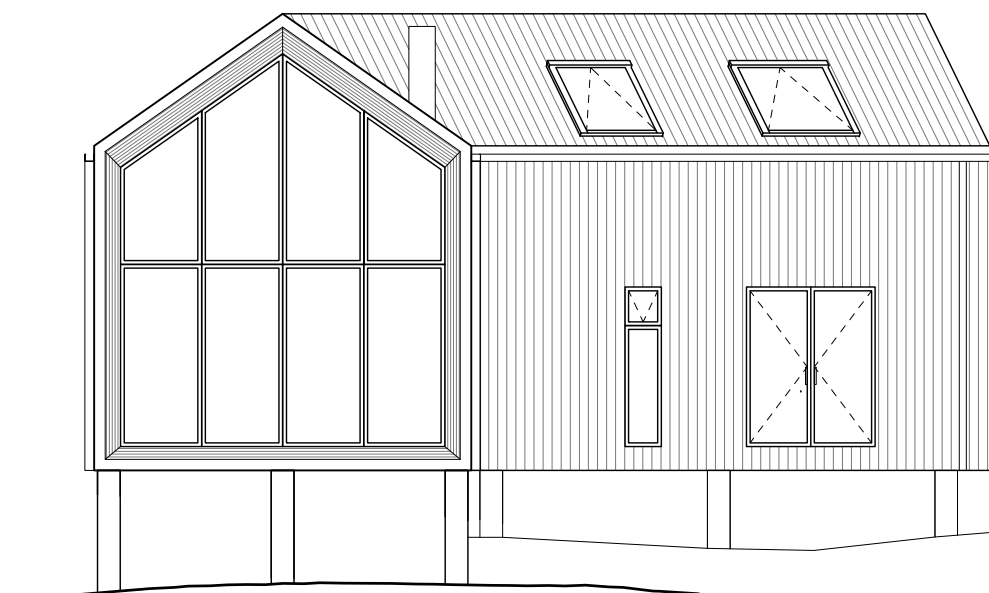

FASAD MOT VÄSTER

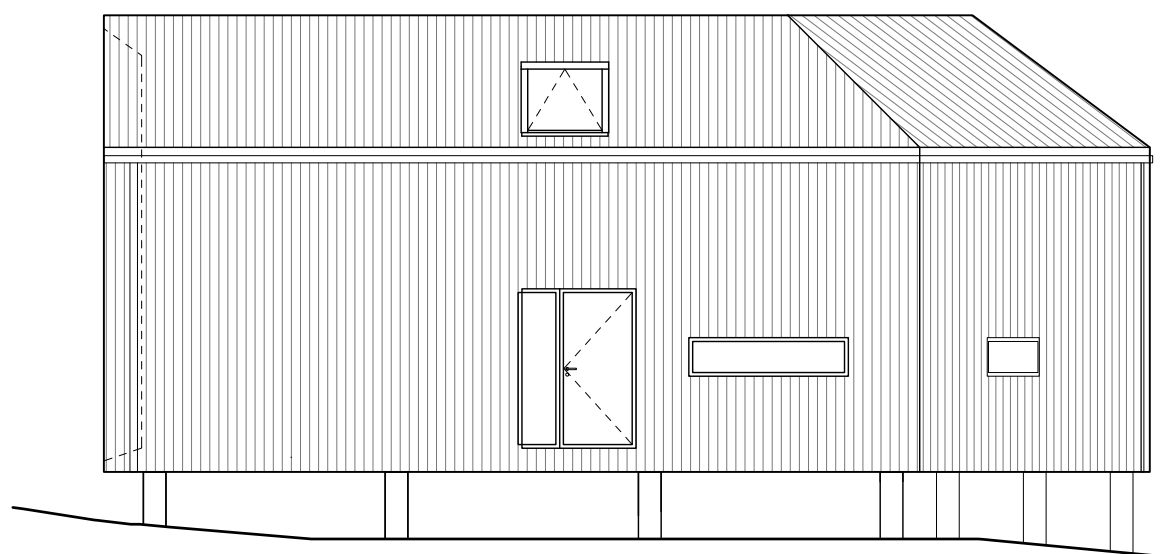

FASAD MOT ÖSTER

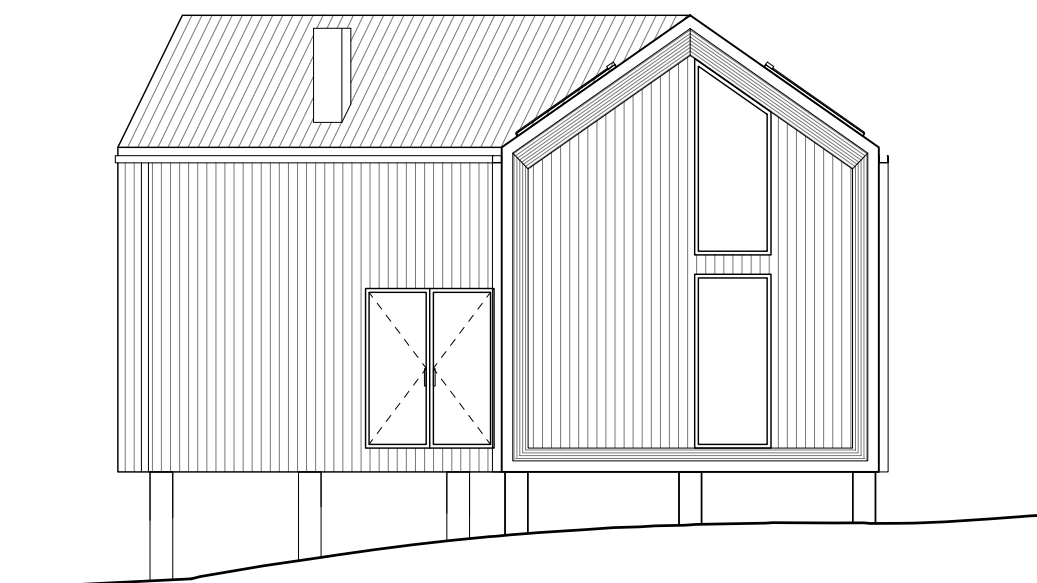

FASAD MOT SÖDER



BET	ANT	ÄNDRINGEN AVSER	SIGN	DATUM
BYGGLOVSHANDLING				
FJÄLLSHOLMEN 1:52				
KUNGÄLVS KOMMUN				
LILLA FJELLSHOLMEN AB				
organisationsnummer: 556874-5144				
		creamarch.com		
LUPPORAG NR	RITAD AV	HANDLÄGGARE		
14010	FK/MS	FK		
DATUM	ANSVARIG			
180207	Filip Karlén			
NYBYGGNAD AV FRITIDSHUS				
HUVUDBYGGNAD 05				
FASADER				
SKALA	NUMMER	BET		
1:100 (A3)	A-40.3-051			