


FÖRKLARINGAR


Alla mått i meter om ej annat anges
 Koordinatsystem: SWEREF 99 12 00
 Höjdsystem: RH 2000
 Fastighetsbildning: 2017-12-11
 Gällande detaljplan laga kraft datum: 2007-03-08
 Areal: 400 kvm

HÄNVISNINGAR

Fastighetsbildning och tomtränser enligt Förrättningskarta 2017-12-11, Ärendenummer O171460

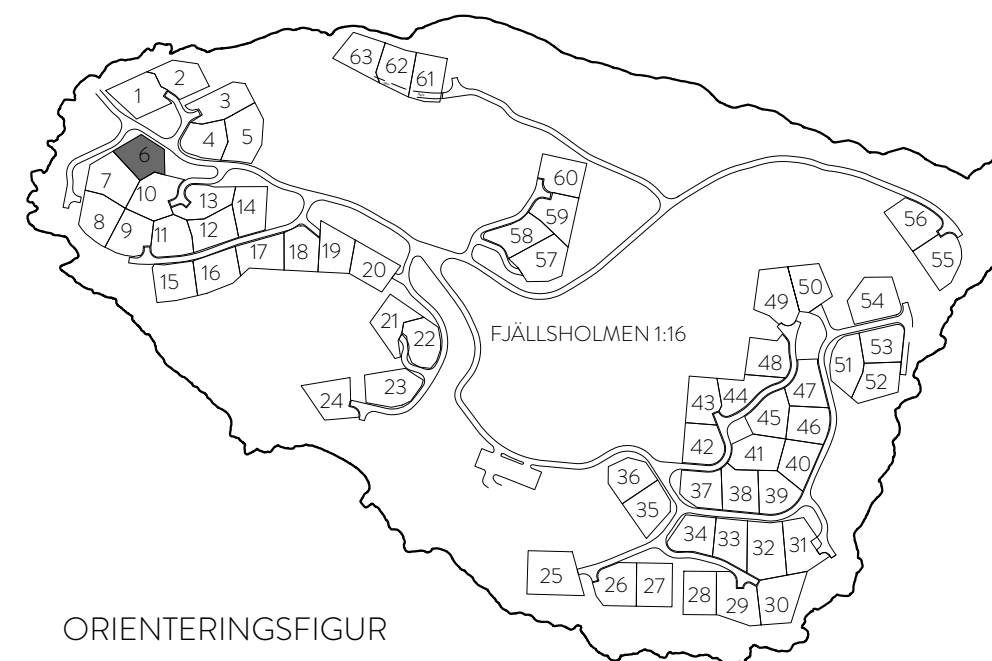

ORIENTERINGSGIFUR

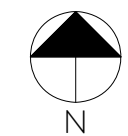

0 5 10m
 SKALA 1:200

BET	ANT	ÄNDRINGEN AVSER	SIGN	DATUM
BYGGLOVSHANDLING				
FJÄLLSHOLMEN 1:53 KUNGÄLVSKOMMUN				
LILLA FJÄLLSHOLMEN AB organisationsnummer: 556874-5144				
		creamarch.com		
LUPPDRAG NR 14010	RITAD AV FK/MS	HANDLÄGGARE FK		
DATUM 180207	ANSVARIG Filip Karlén			
NYBYGGNAD AV FRITIDSHUS OCH KOMPLEMENTHUS, TOMT 06 SITUATIONSPLAN				
SKALA 1:200 (A3)	NUMMER A-01.0-061	BET		

FÖRKLARINGAR



Alla mått i millimeter om ej annat anges

- G - Garderob
- TM - Tvättmaskin
- TT - Torktumlare
- ST - Städskåp
- DM - Diskmaskin
- U - Ugn
- M - Microovn
- K - Kyl
- F - Frys
- VP - Värmepump
- VK - Vinkyl


BYA: 75 kvm

HÄNVISNINGAR


FG - Färdig golvhöjd enligt A-01.0-061

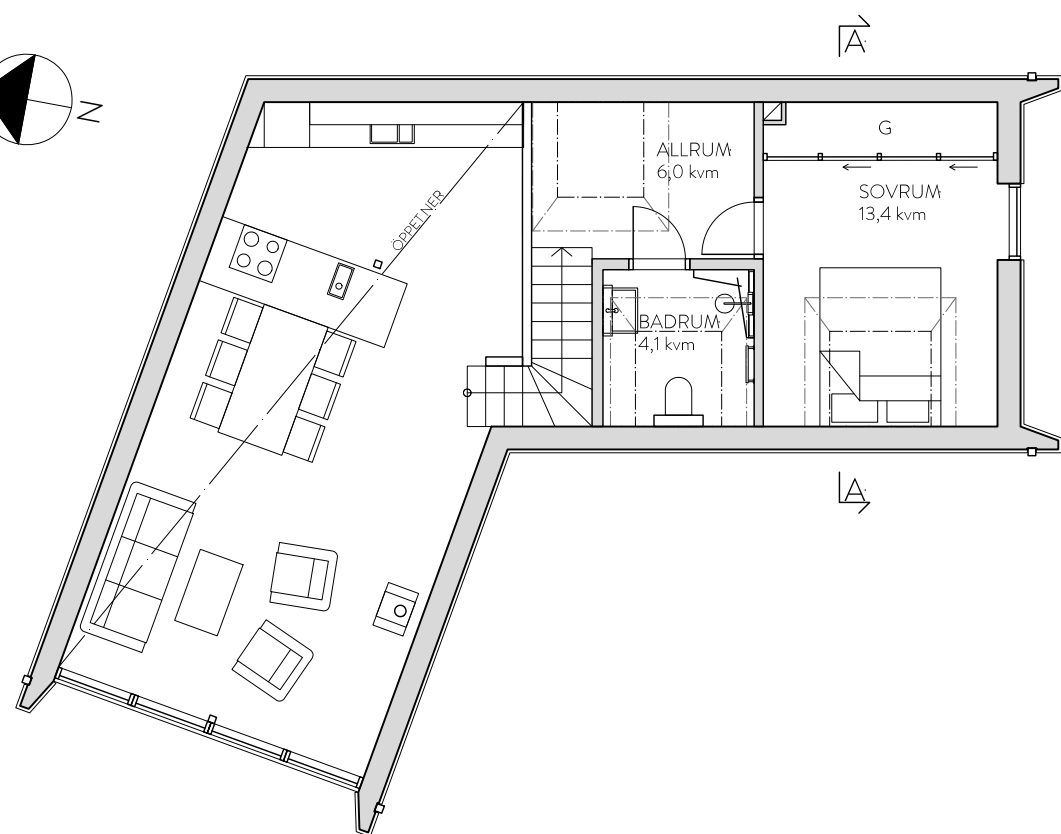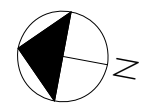

PLAN 2

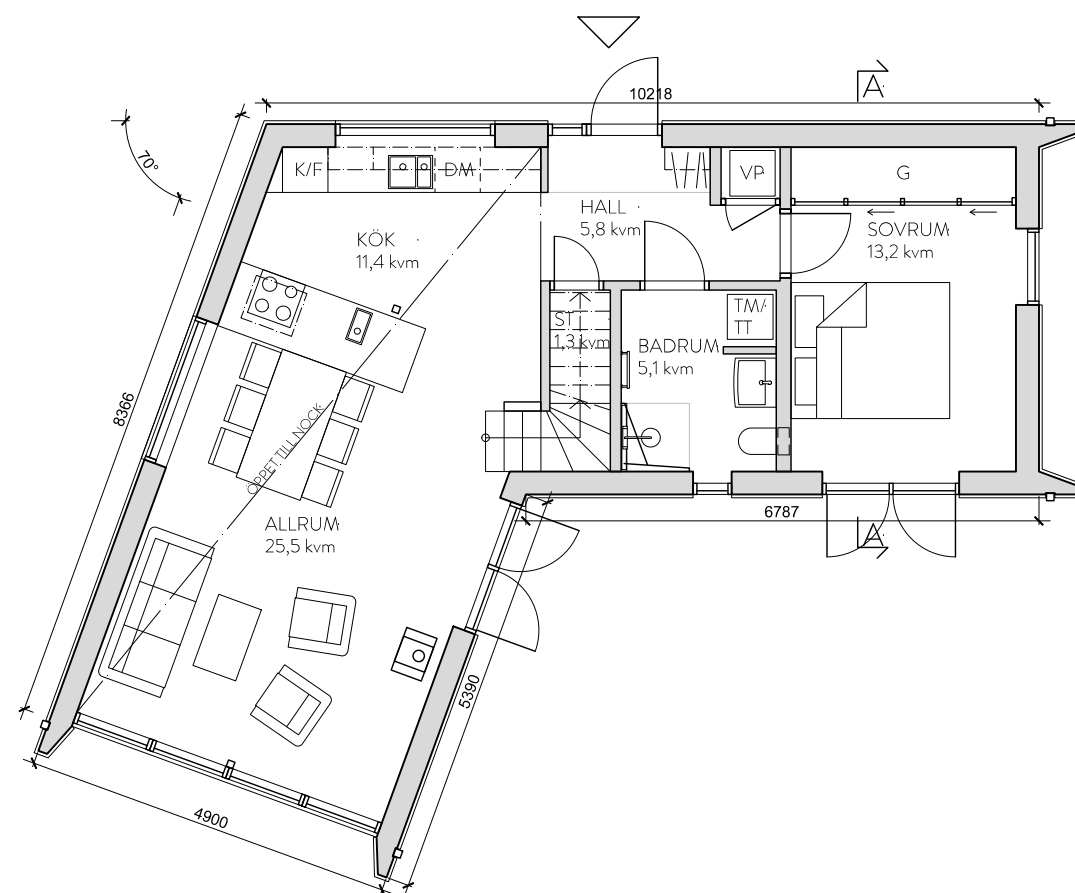


PLAN 1

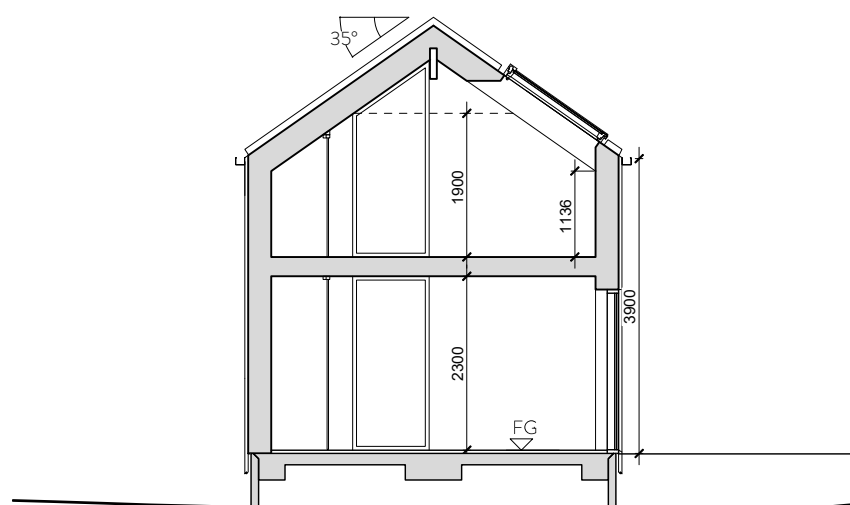

SEKTION A-A



BET	ANT	ÄNDRINGEN AVSER	SIGN	DATUM
BYGGLOVSHANDLING				
FJÄLLSHOLMEN 1:53 KUNGÄLVSKOMMUN				
LILLA FJÄLLSHOLMEN AB organisationsnummer: 556874-5144				
		creamarch.com		
LUPPFRAG NR 14010	RITAD AV FK/MS	HANDLÄGGARE FK		
DATUM 180207	ANSVARIG Filip Karlén			
NYBYGGNAD AV FRITIDSHUS HUVUDBYGGNAD 06 PLANER OCH SEKTION				
SKALA 1:100 (A3)	NUMMER A-40.0-061			BET


FÖRKLARINGAR

Alla mått i millimeter om ej annat anges


BYA: 25 kvm

HÄNVISNINGAR


FG - Färdig golvhöjd enligt A-01.0-061

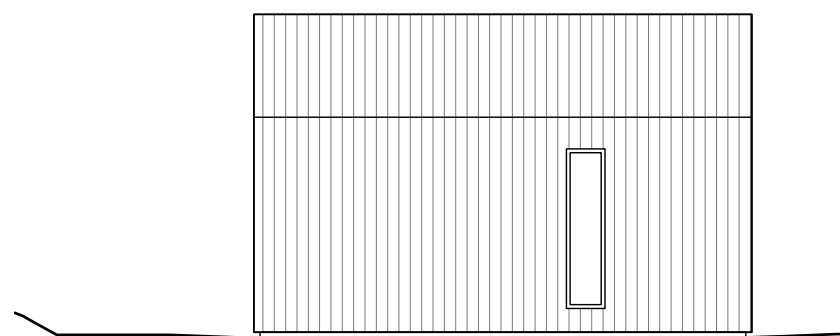


FASAD MOT ÖSTER

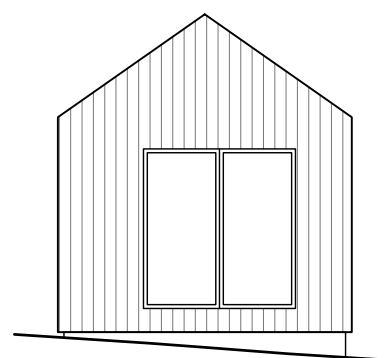


FASAD MOT NORR

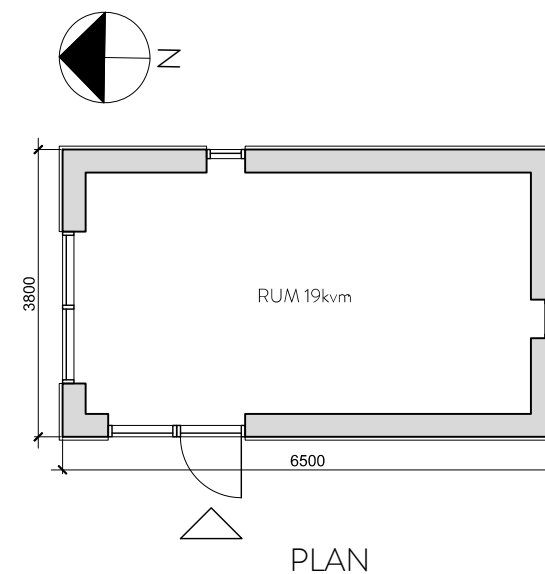


PLAN

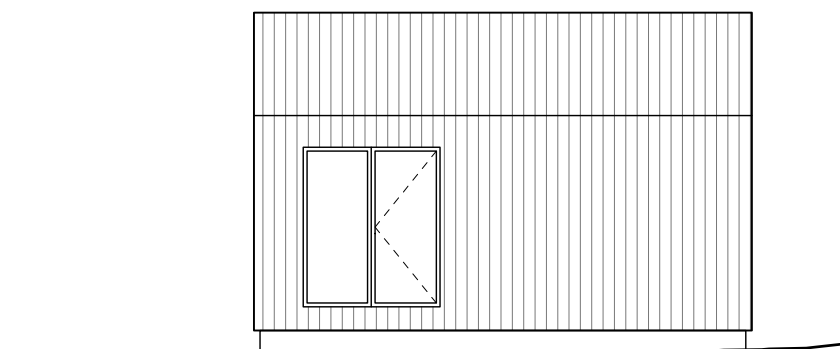


FASAD MOT VÄSTER

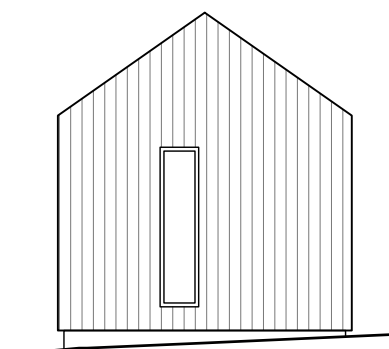

FASAD MOT SÖDER

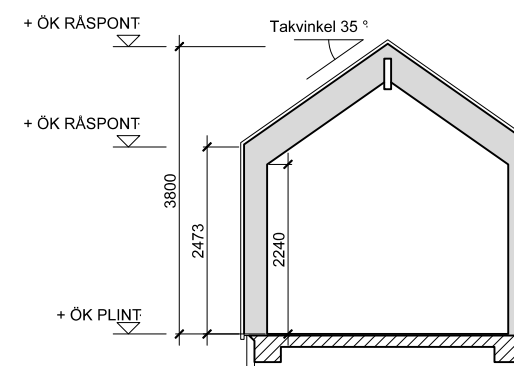

SEKTION

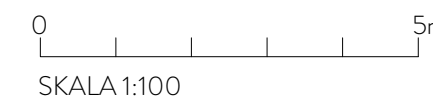

BET	ANT	ÄNDRINGEN AVSER	SIGN	DATUM
BYGGLOVSHANDLING				
FJÄLLSHOLMEN 1:53 KUNGÄLVSKOMMUN				
LILLA FJÄLLSHOLMEN AB organisationsnummer: 556874-5144				
		creamarch.com		
UPPDRAG NR 14010	RITAD AV FK/MS	HANDLÄGGARE FK		
DATUM 180207	ANSVARIG Filip Karlén			
NYBYGGNAD AV FRITIDSHUS KOMPLEMENTHUS 06 PLANER, FASADER OCH SEKTION				
SKALA 1:100 (A3)	NUMMER A-40.0-062	BET		


FÖRKLARINGAR

Alla mått i millimeter om ej annat anges.


Gavlarnas panel av vitmålad stående spont.

Längsidor av stående panel.


HÄNVISNINGAR

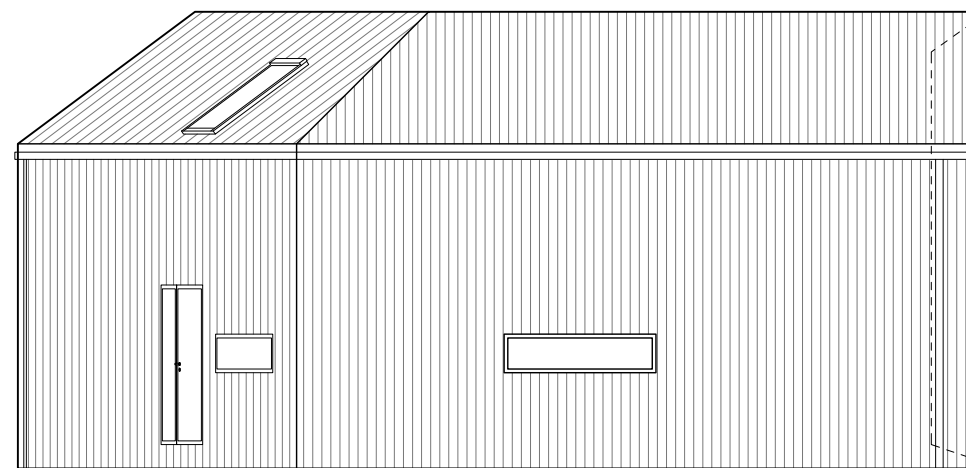


FASAD MOT NORR

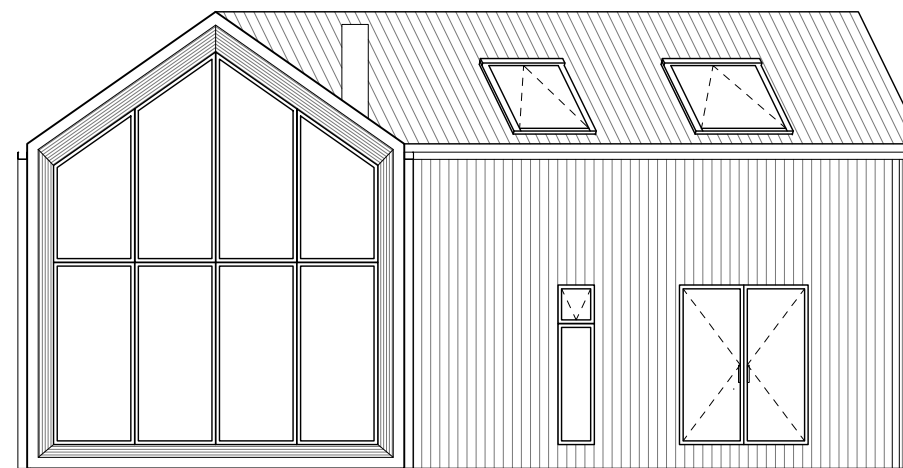

FASAD MOT VÄSTER

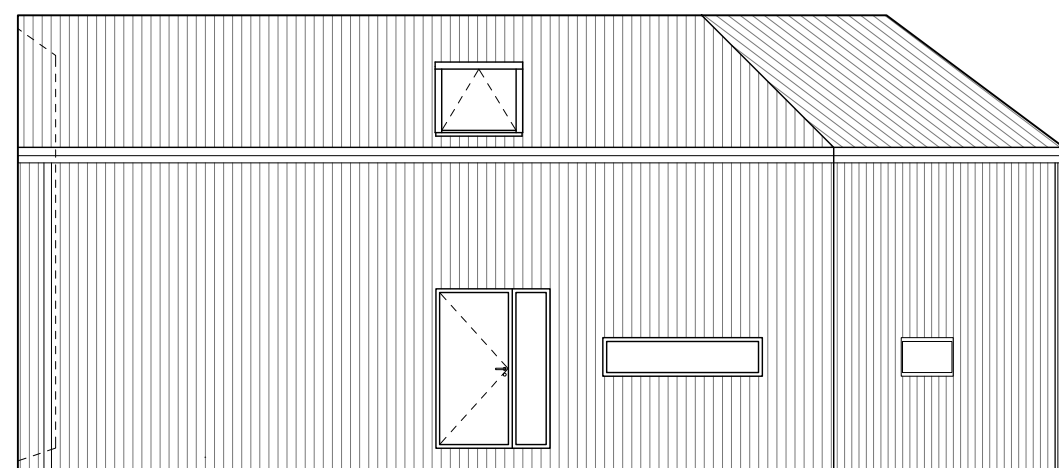

FASAD MOT ÖSTER

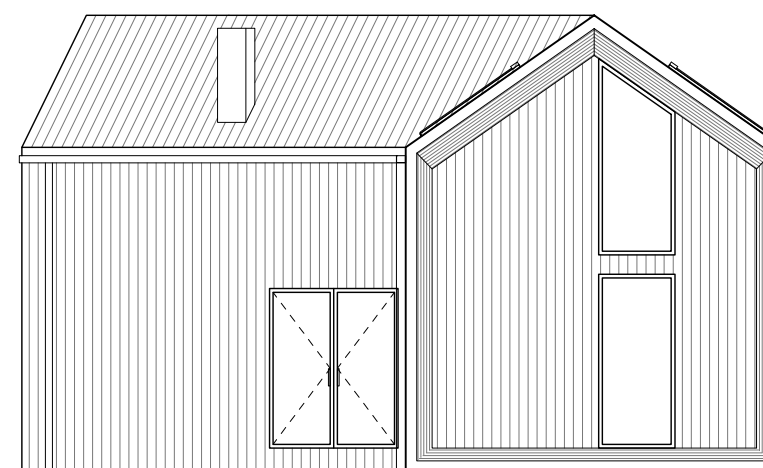

FASAD MOT SÖDER



SKALA 1:100

BET	ANT	ÄNDRINGEN AVSER	SIGN	DATUM

BYGGLOVSHANDLING

FJÄLLSHOLMEN 1:53
KUNGÄLVS KOMMUN

LILLA FJÄLLSHOLMEN AB
organisationsnummer: 556874-5144

Cream
architects creamarch.com

LUPPDRAG NR 14010	RITAD AV FK/MS	HANDLÄGGARE FK
DATUM 180207	ANSVARIG Filip Karlén	

NYBYGGNAD AV FRITIDSHUS
HUVUDBYGGNAD 06
FASADER

SKALA 1:100 (A3)	NUMMER A-40.3-061	BET
---------------------	----------------------	-----