

FÖRKLARINGAR

Alla mått i meter om ej annat anges


Koordinatsystem: SWEREF 99 12 00
Höjdsystem: RH 2000

Fastighetsbildning: 2017-12-11
Gällande detaljplan laga kraft datum: 2007-03-08
Areal: 456 kvm


+0,00 Anger befintlig uppmätt höjd

HÄNVISNINGAR

Fastighetsbildning och tomtränser enligt Förrättningskarta 2017-12-11, Ärendenummer O171460

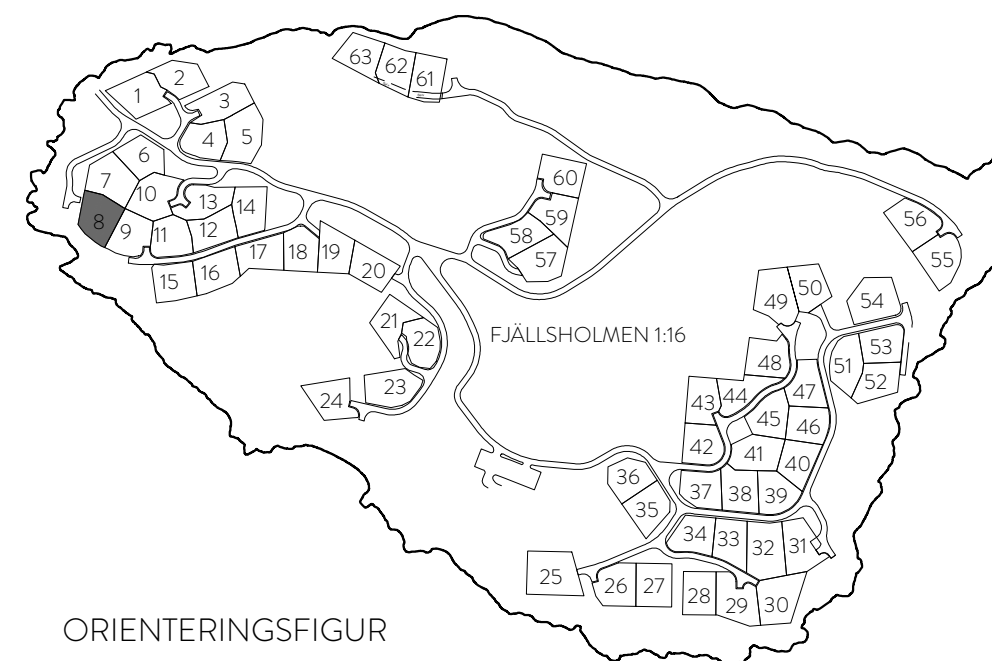

ORIENTERINGSGIFUR

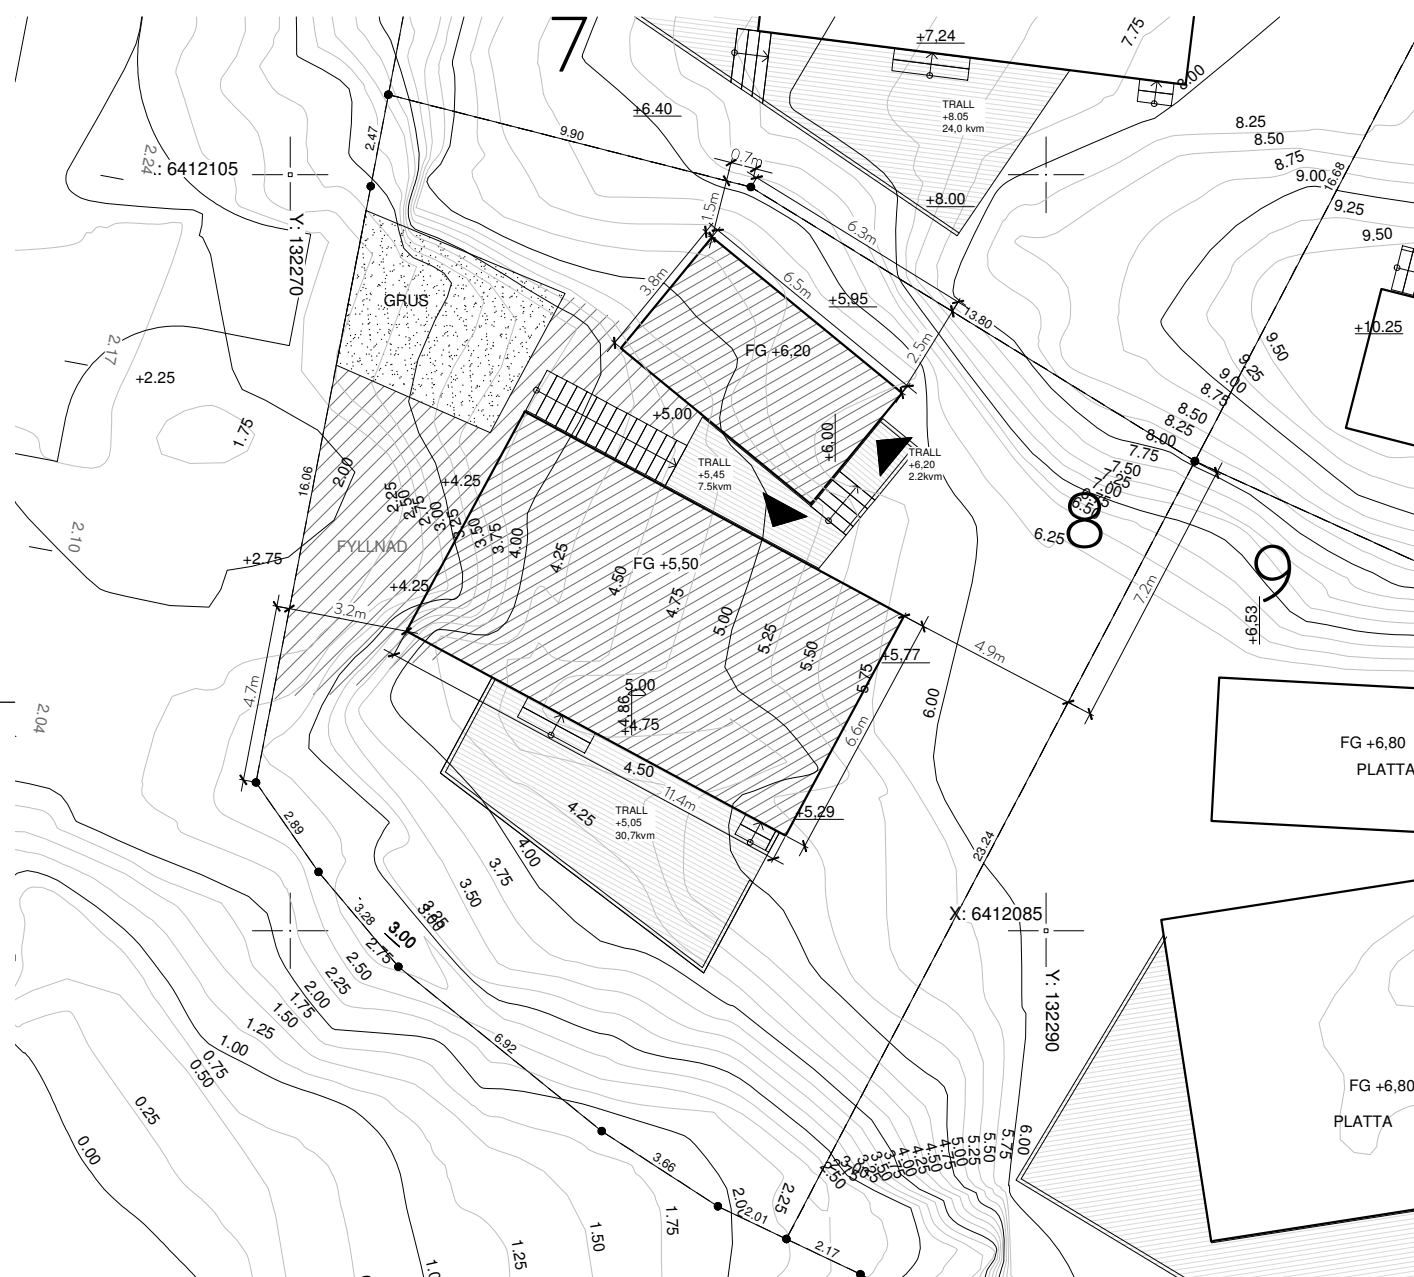

0 5 10m

SKALA 1:200

BET	ANT	ÄNDRINGEN AVSER	SIGN	DATUM

BYGGLOVSHANDLING

FJÄLLSHOLMEN 1:56
KUNGÄLVS KOMMUN

LILLA FJÄLLSHOLMEN AB
organisationsnummer: 556874-5144

Cream
architects creamarch.com

LUPPORAG NR 14010	RITAD AV FK/MS	HANDLÄGGARE FK
DATUM 180314	ANSVARIG Filip Karlén	

NYBYGGNAD AV FRITIDSHUS
OCH KOMPLEMENTHUS, TOMT 08
SITUATIONSPLAN

SKALA 1:200 (A3)	NUMMER A-01.0-081	I BET
---------------------	----------------------	-------

FÖRKLARINGAR





Alla mått i millimeter om ej annat anges

- G - Garderob
- TM - Tvättmaskin
- TT - Torktumlare
- ST - Städskap
- DM - Diskmaskin
- U - Ugn
- M - Microugn
- K - Kyl
- F - Frys
- VP - Värmepump
- VK - Vinkyl

BYA: 75 kvm

HÄNVISNINGAR

FG - Färdig golvhöjd enligt A-01.0-081

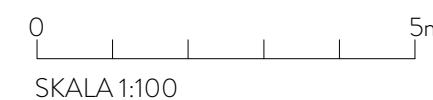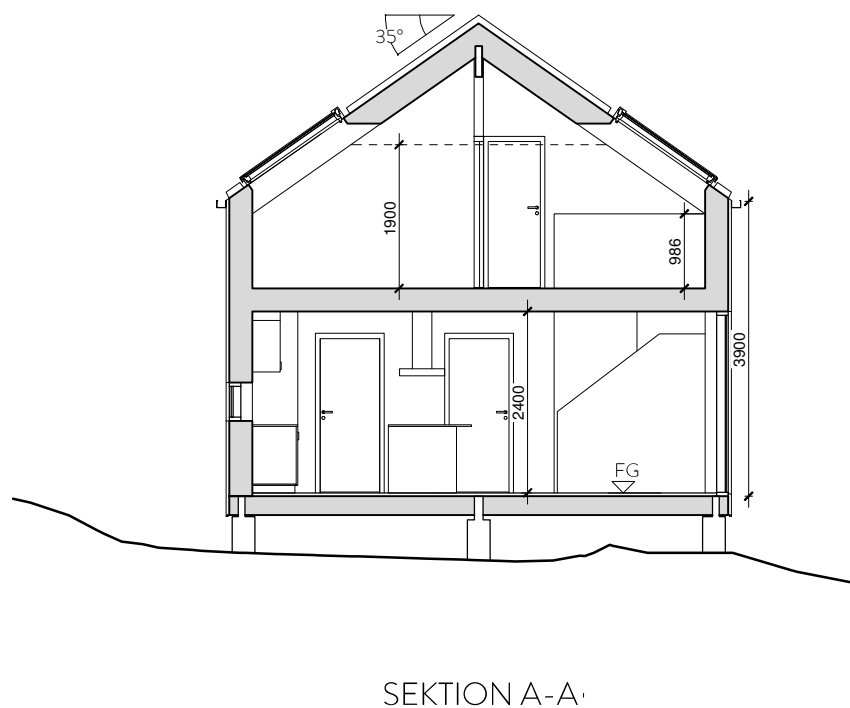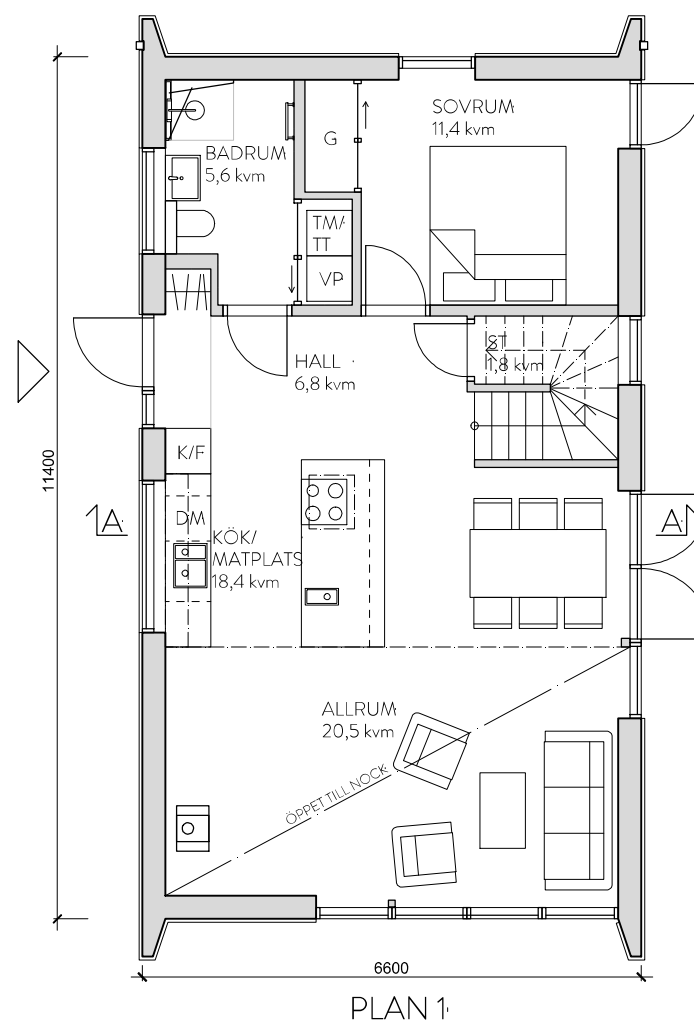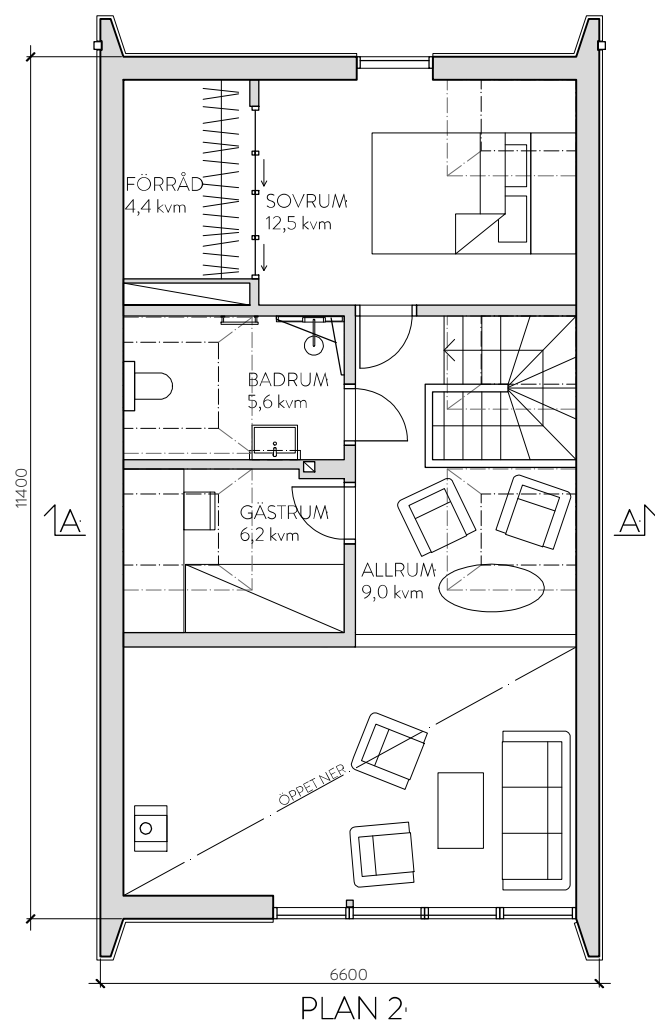

BET	ANT	ÄNDRINGEN AVSER	SIGN	DATUM
BYGGLOVSHANDLING				
FJÄLLSHOLMEN 1:56 KUNGÄLVS KOMMUN				
LILLA FJÄLLSHOLMEN AB organisationsnummer: 556874-5144				
		creamarch.com		
LUPPORAG NR 14010	RITAD AV FK/MS	HANDLÄGGARE FK		
DATUM 180314	ANSVARIG Filip Karlén			
NYBYGGNAD AV FRITIDSHUS HUVUDBYGGNAD 08 PLANER OCH SEKTION				
SKALA 1:100 (A3)	NUMMER A-40.0-081			BET


FÖRKLARINGAR

Alla mått i millimeter om ej annat anges



BYA: 25 kvm

HÄNVISNINGAR


FG - Färdig golvhöjd enligt A-01.0-081

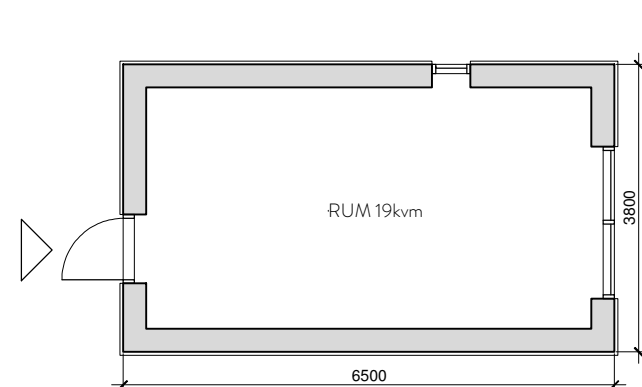


PLAN

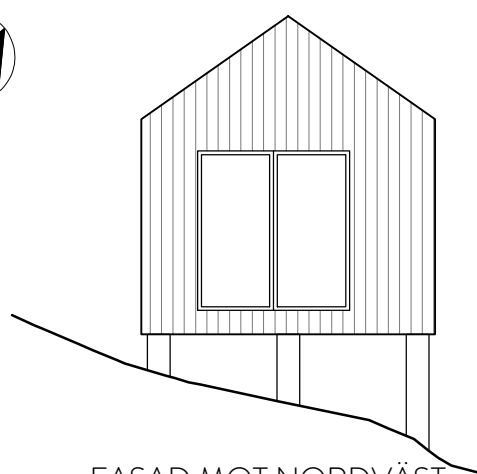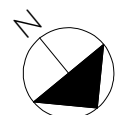


FASAD MOT NORDVÄST

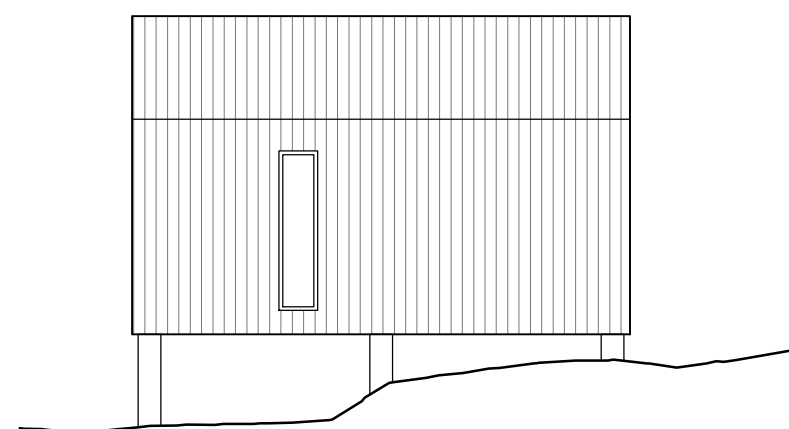


FASAD MOT SYDVÄST

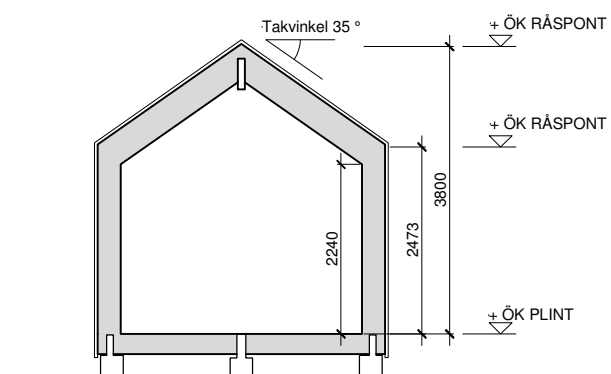


SEKTION

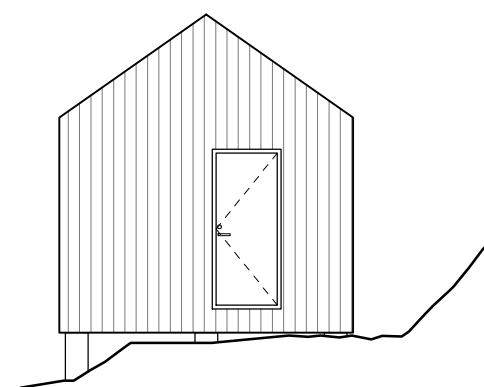

FASAD MOT SYDOST

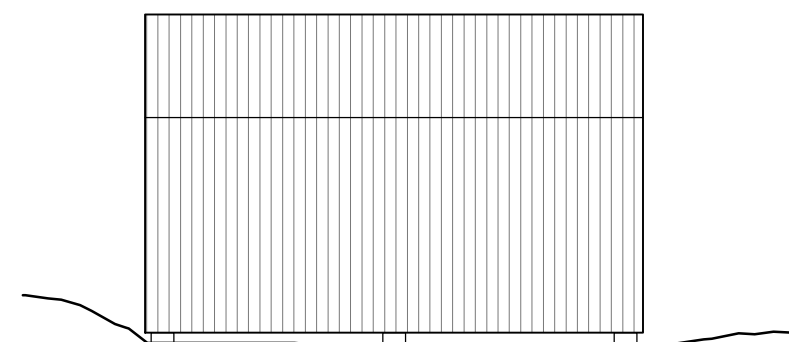

FASAD MOT NORDOST

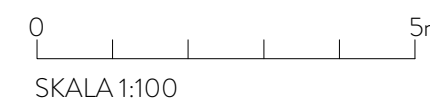

BET	ANT	ÄNDRINGEN AVSER	SIGN	DATUM
BYGGLOVSHANDLING				
FJÄLLSHOLMEN 1:56				
KUNGÄLVSKOMMUN				
LILLA FJÄLLSHOLMEN AB organisationsnummer: 556874-5144				
		creamarch.com		
LUPPORAG NR 14010	RITAD AV FK/MS	HANDLÄGGARE FK		
DATUM 180314	ANSVARIG Filip Karlén			
NYBYGGNAD AV FRITIDSHUS KOMPLEMENTHUS 08 PLANER, FASADER OCH SEKTION				
SKALA 1:100 (A3)	NUMMER A-40.0-082		T BET	


FÖRKLARINGAR

Alla mått i millimeter om ej annat anges.


Gavlarnas panel av vitmålad stående spont.

Längsidor av stående panel.


HÄNVISNINGAR

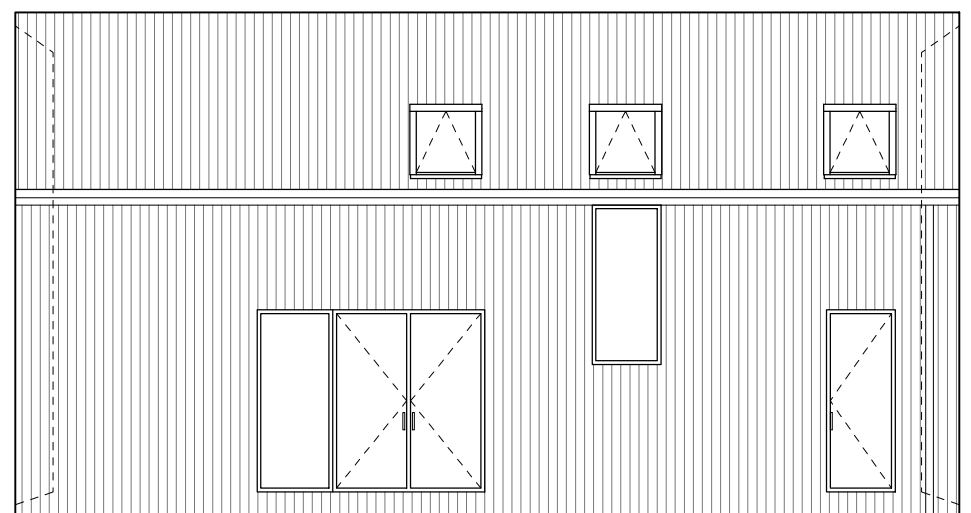


FASAD MOT SÖDER

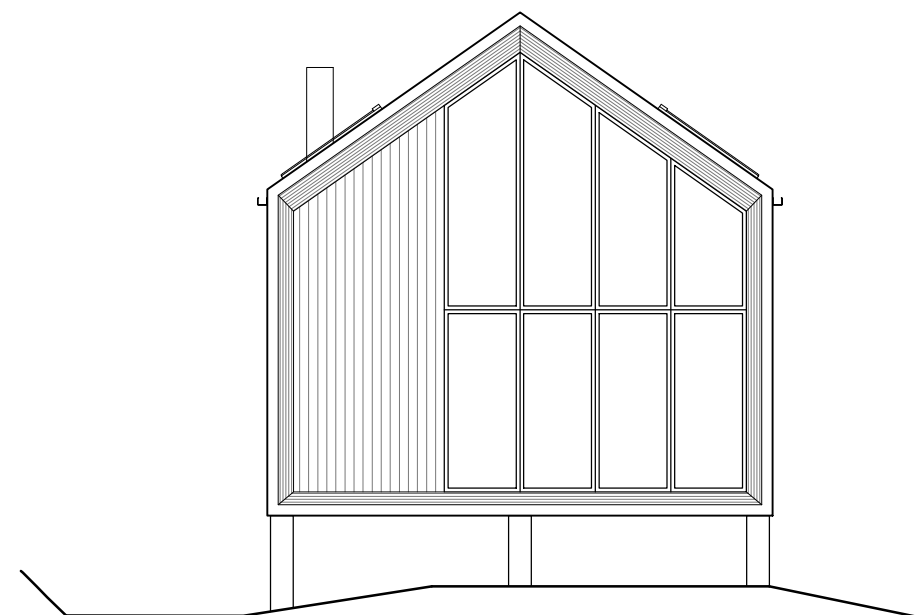

FASAD MOT VÄSTER

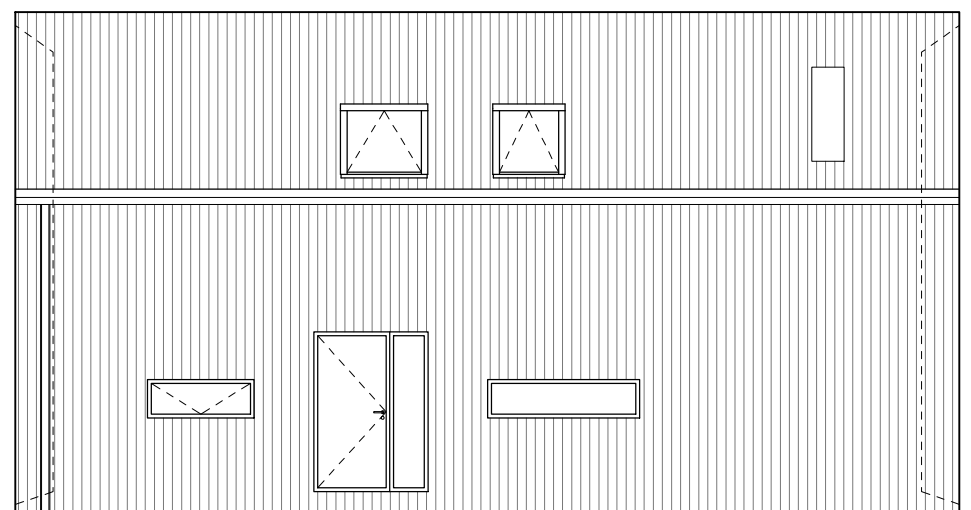

FASAD MOT NORR

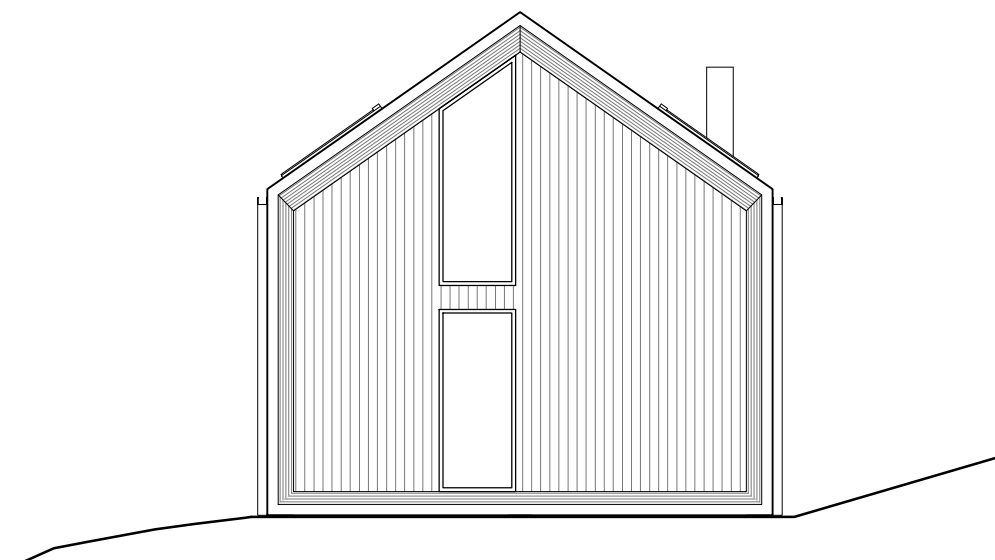

FASAD MOT ÖSTER

0 5m
SKALA 1:100

BET	ANT	ÄNDRINGEN AVSER	SIGN	DATUM

BYGGLOVSHANDLING

FJÄLLSHOLMEN 1:56
KUNGÄLVS KOMMUN

LILLA FJÄLLSHOLMEN AB
organisationsnummer: 556874-5144

Cream
architects creamarch.com

LUPPORAG NR 14010	RITAD AV FK/MS	HANDLÄGGARE FK
DATUM 180314	ANSVARIG Filip Karlén	

NYBYGGNAD AV FRITIDSHUS
HUVUDBYGGNAD 08
FASADER

SKALA 1:100 (A3)	NUMMER A-40.3-081	BET
---------------------	----------------------	-----