

## FÖRKLARINGAR

Alla mått i meter om ej annat anges



Koordinatsystem: SWEREF 99 12 00  
Höjdsystem: RH 2000

Fastighetsbildning: 207???  
Gällande detaljplan laga kraft datum: 2007-03-08  
Areal: 422 kvm

+0,00 Anger befintlig uppmätt höjd

## HÄNVISNINGAR

Fastighetsbildning och tomtragränser enligt Förrättningskarta 2017-12-11, Ärendenummer O171460

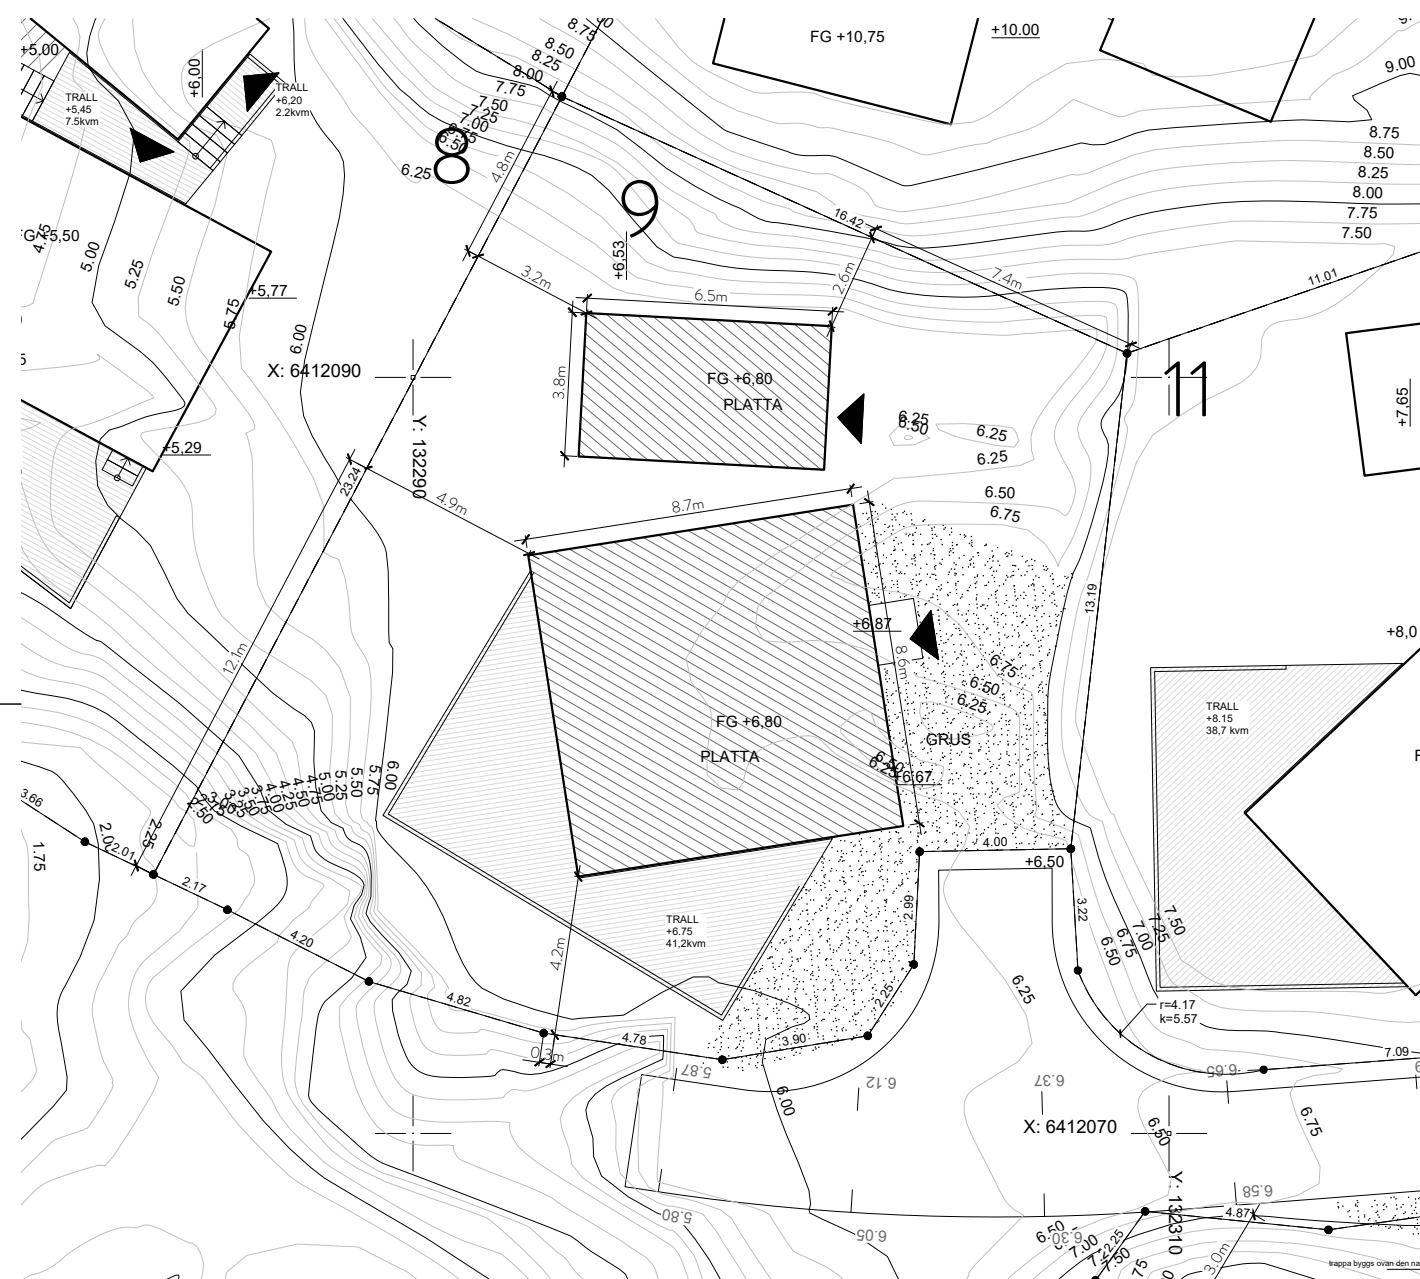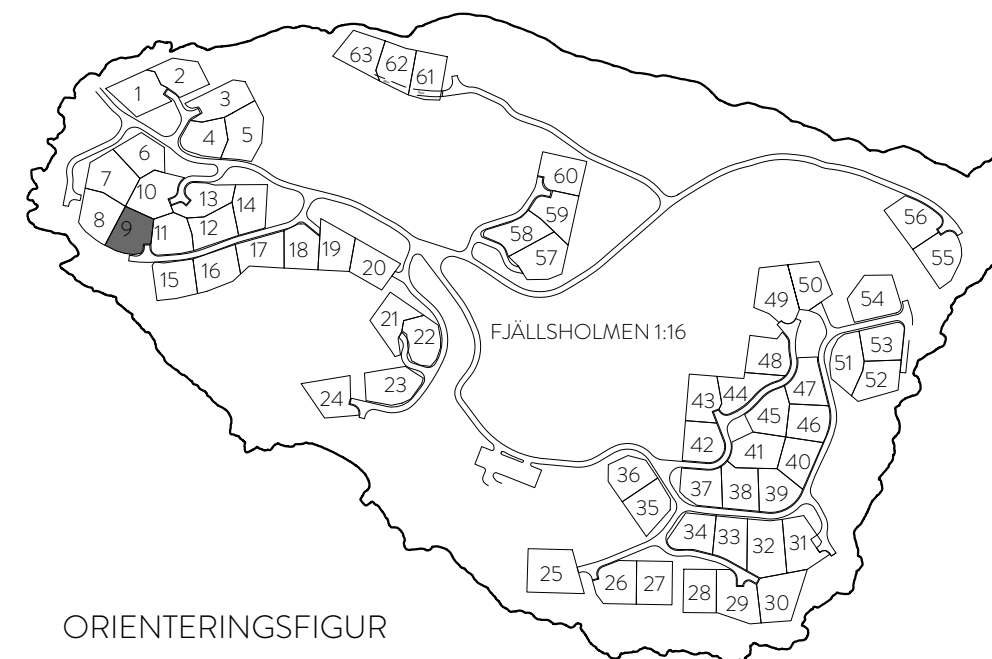

0 5 10m

SKALA 1:200

BET	ANT	ÄNDRINGEN AVSER	SIGN	DATUM

**BYGGLOVSHANDLING**

**FJÄLLSHOLMEN 1:57  
KUNGÄLVSKOMMUN**

LILLA FJÄLLSHOLMEN AB  
organisationsnummer: 556874-5144

**Cream** architects  
creamarch.com

LUPPDRAG NR 14010	RITAD AV FK/MS	HANDLÄGGARE FK
DATUM 180314	ANSVÄRIG Filip Karlén	

**NYBYGGNAD AV FRITIDSHUS  
OCH KOMPLEMENTHUS, TOMT 09  
SITUATIONSPLAN**

SKALA 1:200 (A3)	NUMMER A-01.0-091	BET
---------------------	----------------------	-----

# FÖRKLARINGAR


Alla mått i millimeter om ej annat anges

- G - Garderob
- TM - Tvättmaskin
- TT - Torktumlare
- ST - Städskåp
- DM - Diskmaskin
- U - Ugn
- M - Microovn
- K - Kyl
- F - Frys
- VP - Värmepump
- VK - Vinkyl


BYA: 75 kvm

# HÄNVISNINGAR


FG - Färdig golvhöjd enligt A-01.0-091

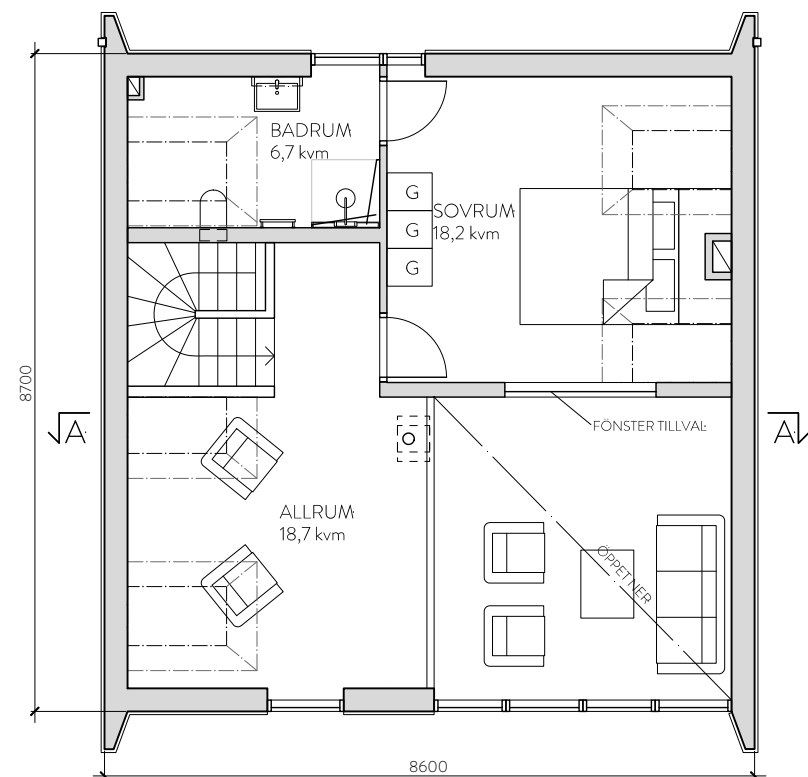

PLAN 2

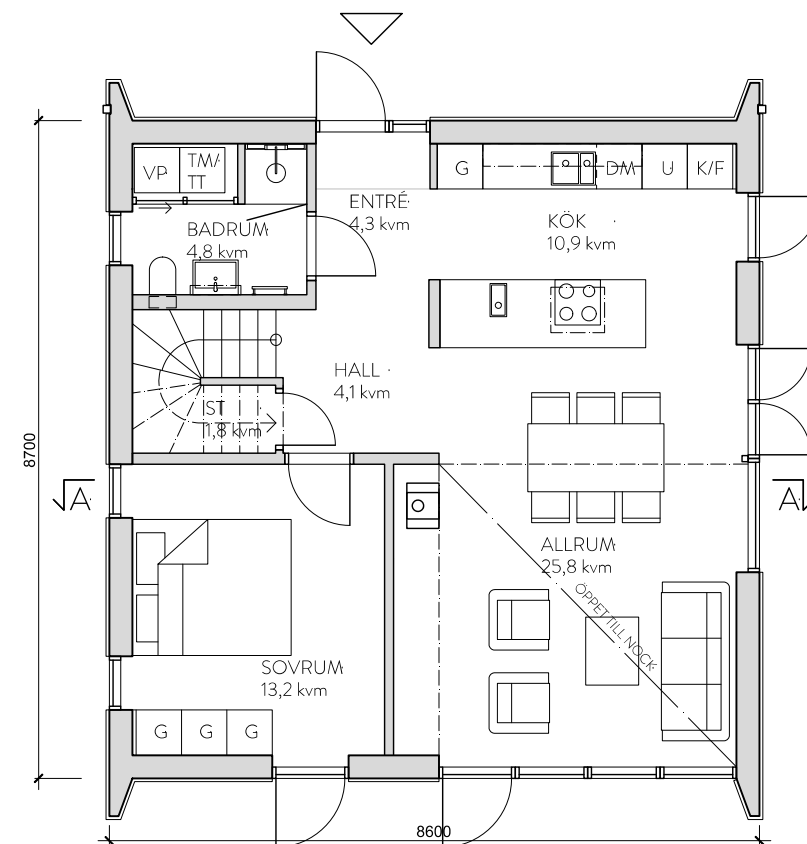

PLAN 1

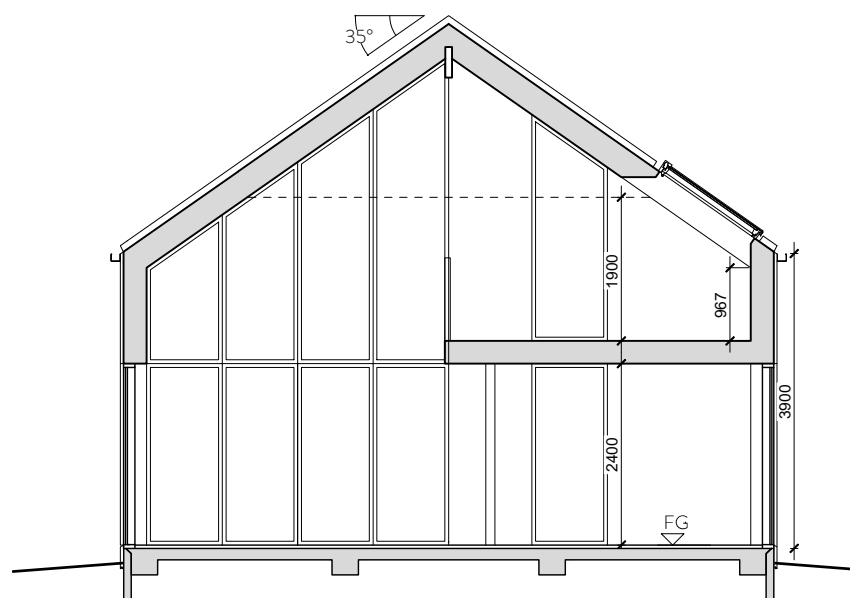

SEKTION A-A




BET	ANT	ÄNDRINGEN AVSER	SIGN	DATUM
<b>BYGGLOVSHANDLING</b>				
<b>FJÄLLSHOLMEN 1:57</b> <b>KUNGÄLVSKOMMUN</b>				
LILLA FJÄLLSHOLMEN AB organisationsnummer: 556874-5144				
		creamarch.com		
UPPDRAG NR 14010	RITAD AV FK/MS	HANDLÄGGARE FK		
DATUM 180314	ANSVARIG Filip Karlén			
<b>NYBYGGNAD AV FRITIDSHUS</b> <b>HUVUDBYGGNAD 09</b> <b>PLANER OCH SEKTION</b>				
SKALA 1:100 (A3)	NUMMER <b>A-40.0-091</b>	BET		

# FÖRKLARINGAR


Alla mått i millimeter om ej annat anges  
 BYA: 25 kvm

# HÄNVISNINGAR


FG - Färdig golvhöjd enligt A-01.0-091

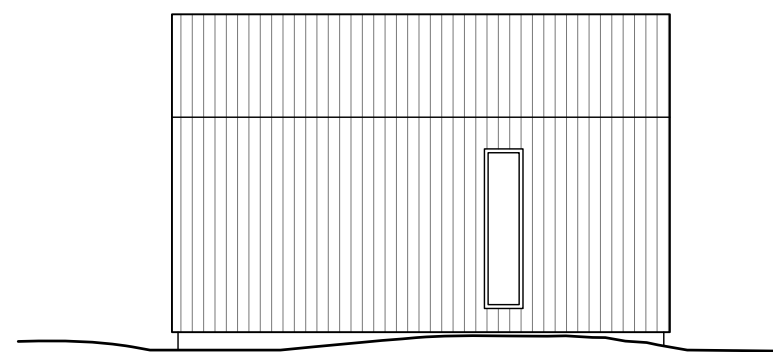


FASAD MOT NORR

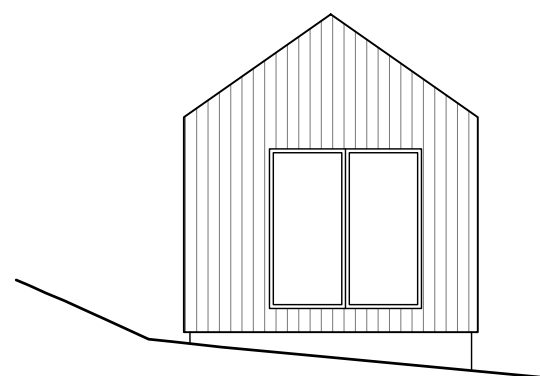


FASAD MOT VÄSTER

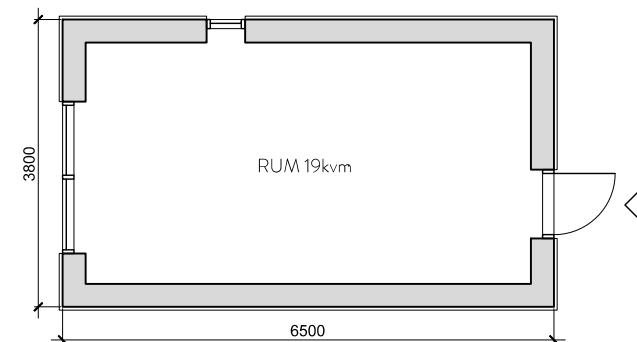


PLAN

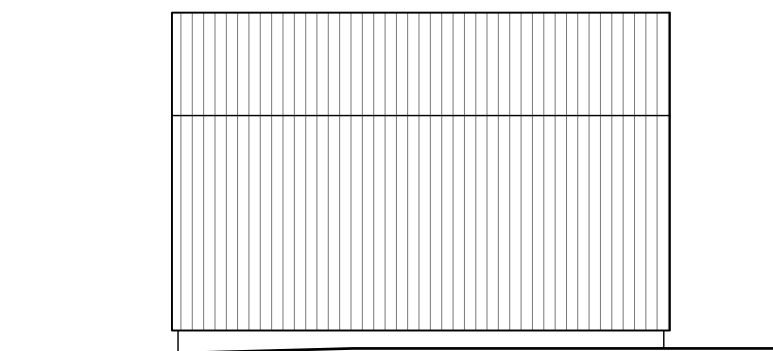


FASAD MOT SÖDER

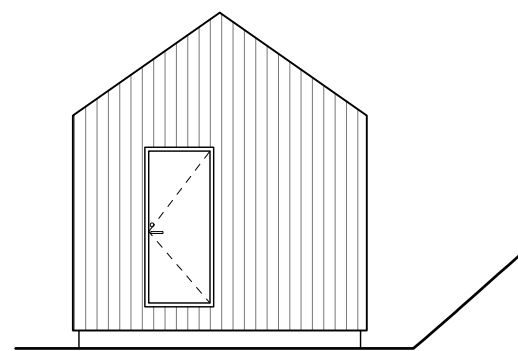

FASAD MOT ÖSTER

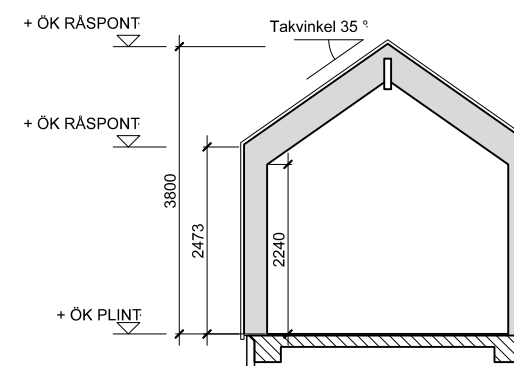

SEKTION

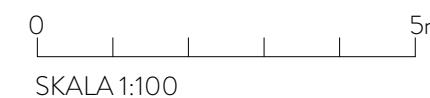

BET	ANT	ÄNDRINGEN AVSER	SIGN	DATUM
<b>BYGGLOVSHANDLING</b>				
<b>FJÄLLSHOLMEN 1:57</b> <b>KUNGÄLVSKOMMUN</b>				
LILLA FJÄLLSHOLMEN AB organisationsnummer: 556874-5144				
		creamarch.com		
UPPDRAG NR 14010	RITAD AV FK/MS	HANDLÄGGARE FK		
DATUM 180314	ANSVARIG Filip Karlén			
NYBYGGNAD AV FRITIDSHUS KOMPLEMENTHUS 09 PLANER, FASADER OCH SEKTION				
SKALA 1:100 (A3)	NUMMER A-40.0-092	BET		


## FÖRKLARINGAR

Alla mått i millimeter om ej annat anges.


Gavlarnas panel av vitmålad stående spont.

Längsidor av stående panel.


## HÄNVISNINGAR

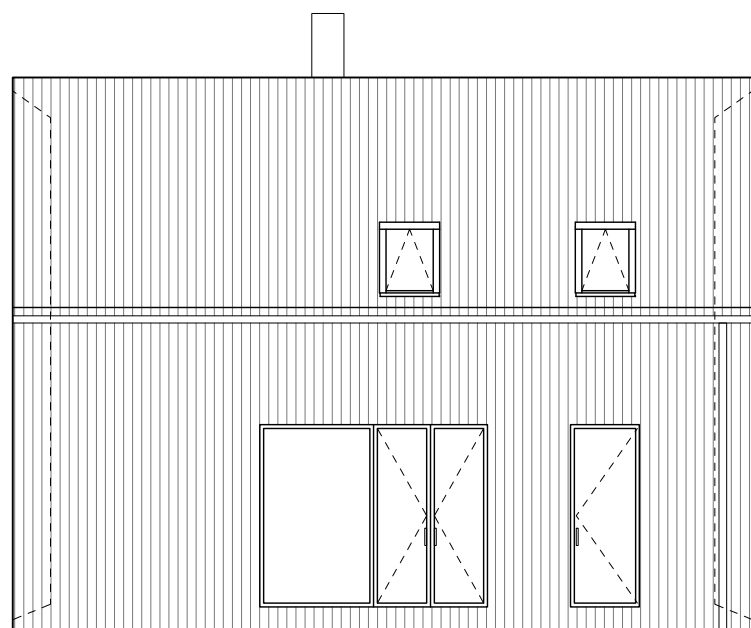


FASAD MOT SÖDER

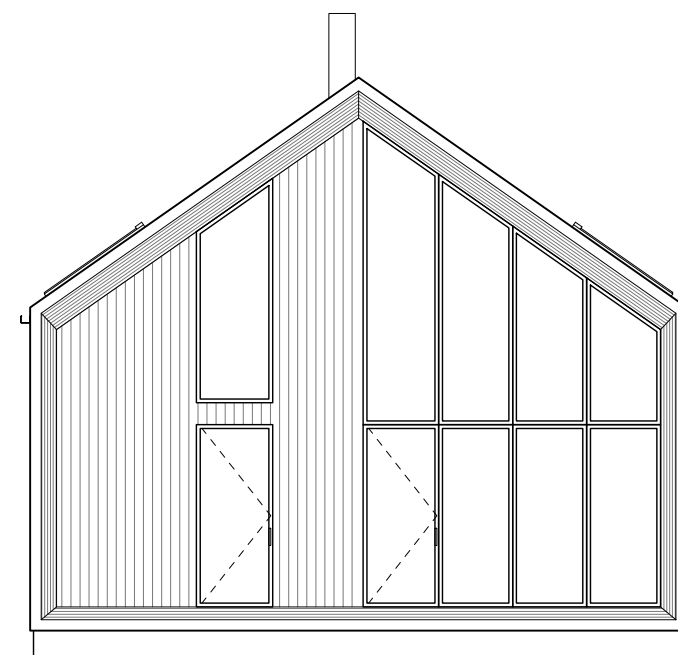


FASAD MOT VÄSTER

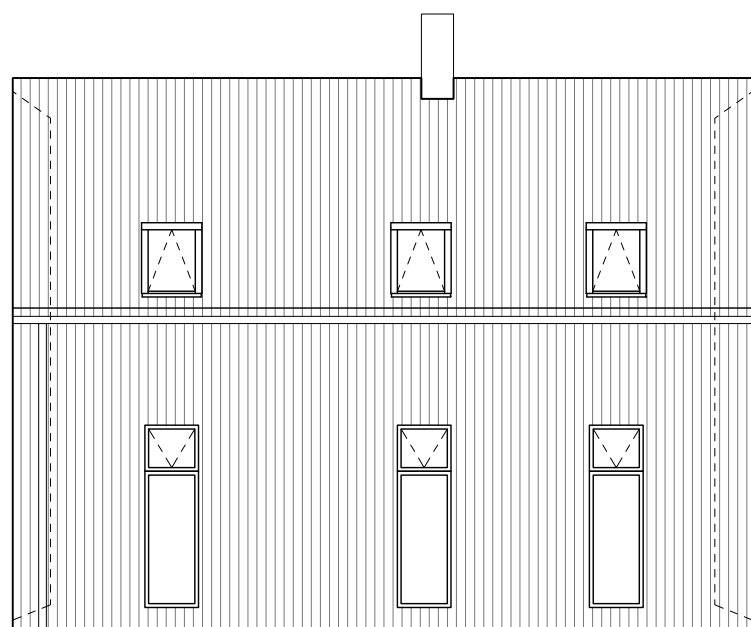

FASAD MOT NORR

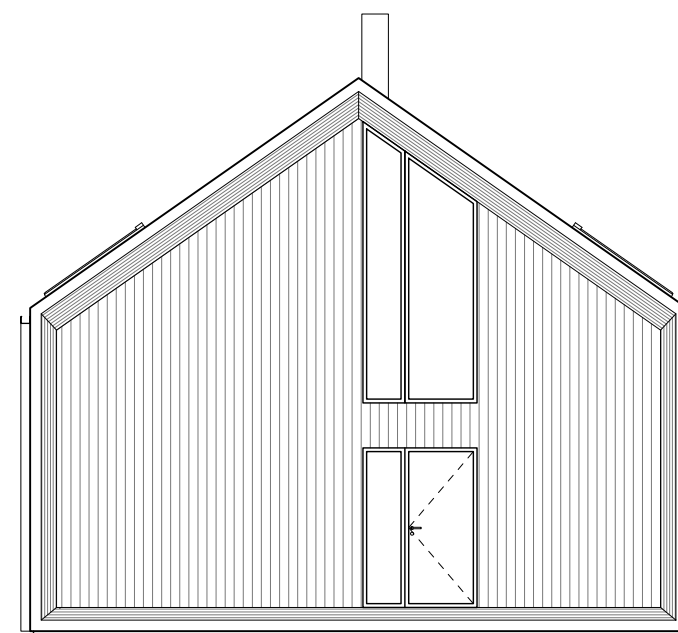

FASAD MOT ÖSTER

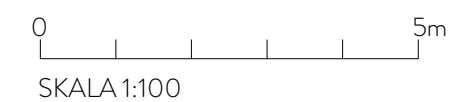

BET	ANT	ÄNDRINGEN AVSER	SIGN	DATUM
-----	-----	-----------------	------	-------

BYGGLOVSHANDLING

FJÄLLSHOLMEN 1:57  
KUNGÄLVSKOMMUN

LILLA FJÄLLSHOLMEN AB  
organisationsnummer: 556874-5144

**Cream** architects  
creamarch.com

LUPPÖRAG NR	RITAD AV	HANDLÄGGARE
14010	FK/MS	FK
DATUM	ANSVARIG	
180314	Filip Karlén	

NYBYGGNAD AV FRITIDSHUS  
HUVUDBYGGNAD 09  
FASADER

SKALA	NUMMER	BET
1:100 (A3)	A-40.3-091	