


FÖRKLARINGAR


Alla mått i meter om ej annat anges
 Koordinatsystem: SWEREF 99 12 00
 Höjdsystem: RH 2000
 Fastighetsbildning: 2017-12-11
 Gällande detaljplan laga kraft datum: 2007-03-08
 Areal: 413 kvm
 +0,00 Anger befintlig uppmätt höjd

HÄNVISNINGAR

Fastighetsbildning och tomtragränser enligt Förrättningskarta 2017-12-11, Ärendenummer O171460

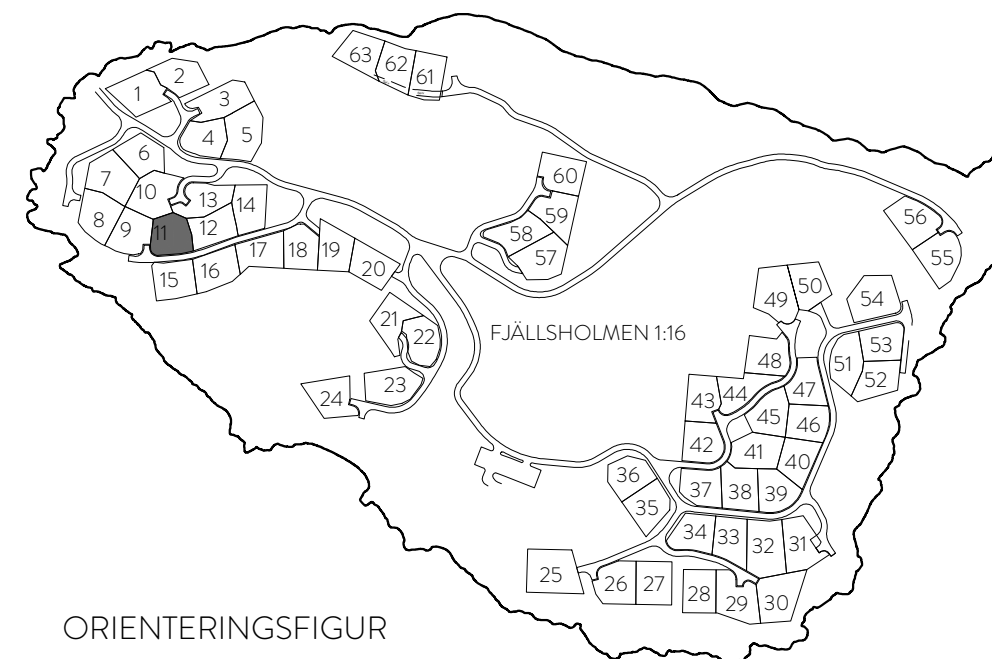

ORIENTERINGSFIGUR

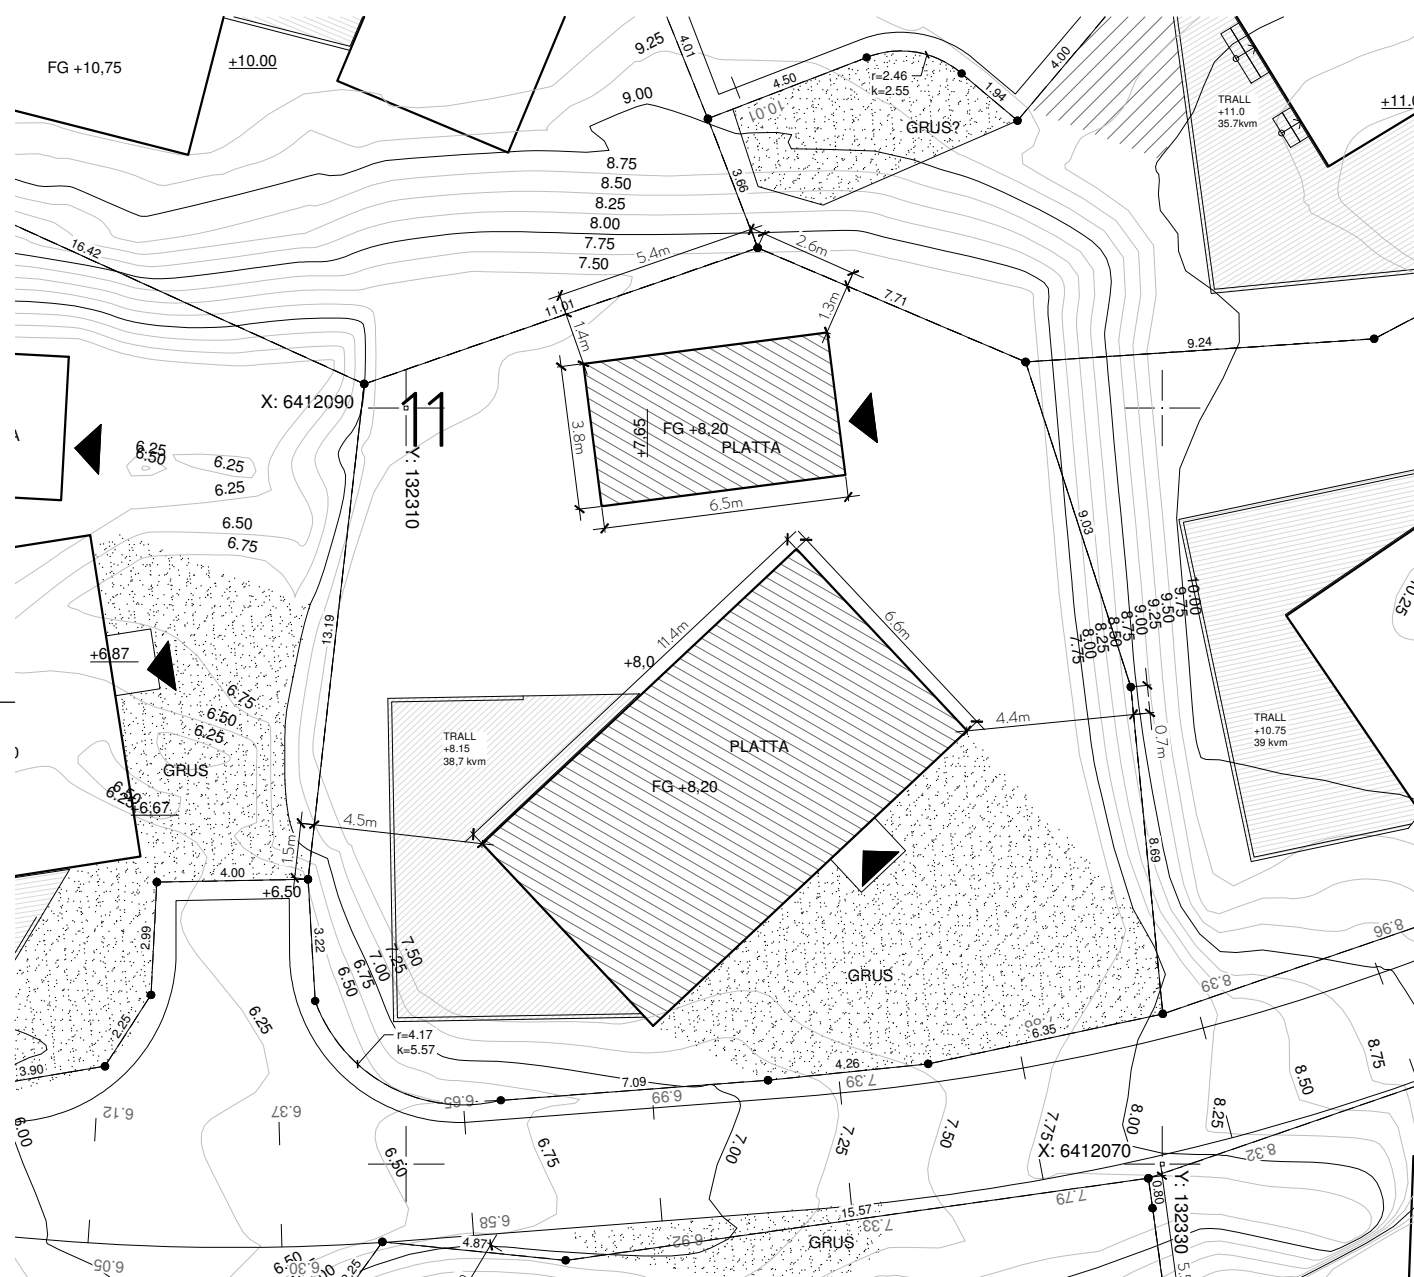

BET	ANT	ÄNDRINGEN AVSER	SIGN	DATUM
BYGGLOVSHANDLING				
FJÄLLSHOLMEN 1:59				
KUNGÄLVS KOMMUN				
LILLA FJÄLLSHOLMEN AB organisationsnummer: 556874-5144				
		creamarch.com		
UPPDRAG NR 14010	RITAD AV FK/MS	HANDLÄGGARE FK		
DATUM 180314	ANSVARIG Filip Karlén			
NYBYGGNAD AV FRITIDSHUS OCH KOMPLEMENTHUS, TOMT 11				
SITUATIONSPLAN				
SKALA 1:200 (A3)	NUMMER A-01.0-111	I BET		



0 5 10m
 SKALA 1:200

FÖRKLARINGAR




Alla mått i millimeter om ej annat anges

G - Garderob
 TM - Tvättmaskin
 TT - Torktumlare
 ST - Städskåp
 DM - Diskmaskin
 U - Ugn
 M - Microovn
 K - Kyl
 F - Frys
 VP - Värmepump
 VK - Vinkyl

BYA: 75 kvm

HÄNVISNINGAR

FG - Färdig golvhöjd enligt A-01.0-111

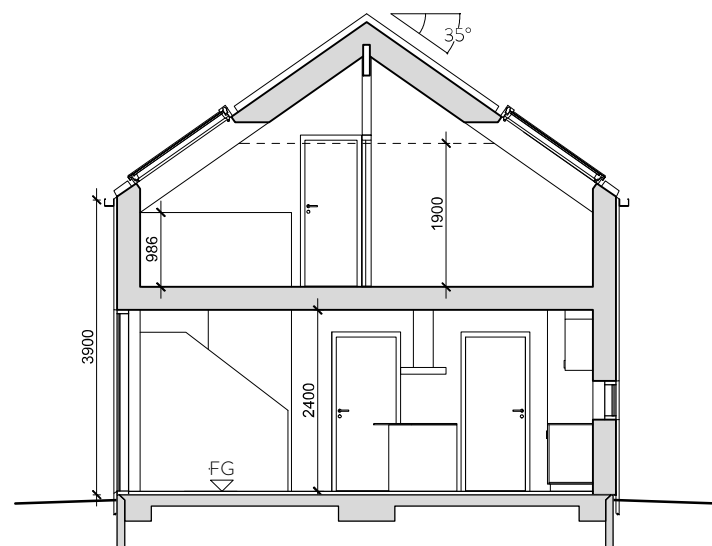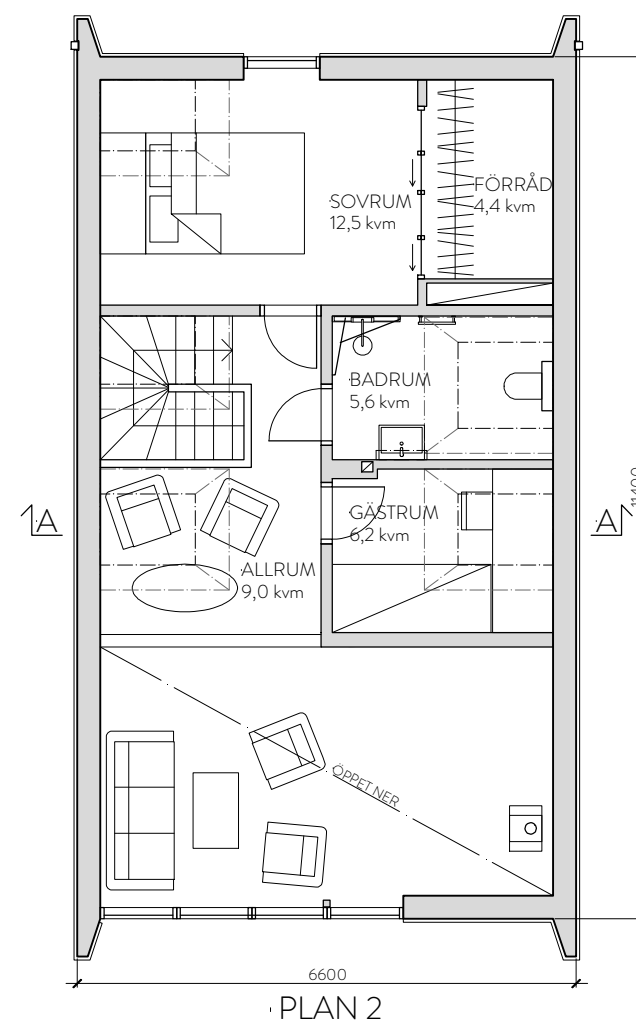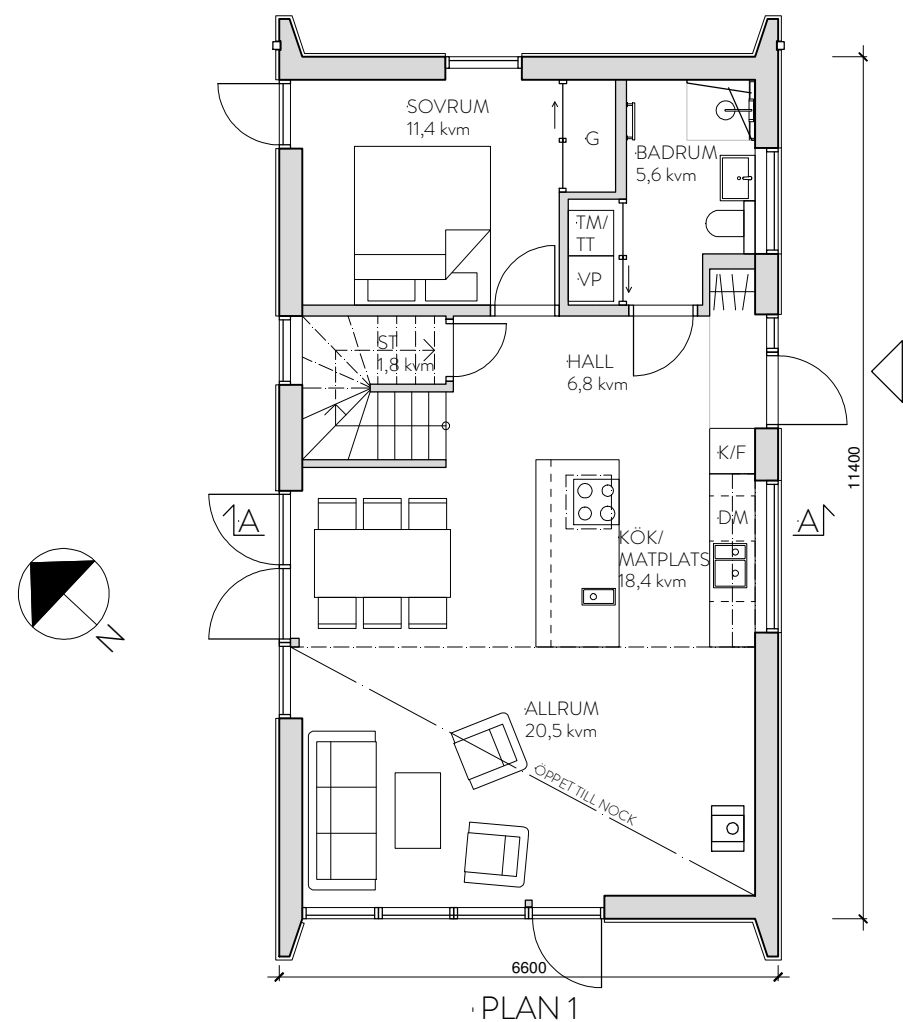

BET	ANT	ÄNDRINGEN AVSER	SIGN	DATUM
BYGGLOVSHANDLING				
FJÄLLSHOLMEN 1:59 KUNGÄLVS KOMMUN				
LILLA FJÄLLSHOLMEN AB organisationsnummer: 556874-5144				
		creamarch.com		
LUPPDRAG NR 14010	RITAD AV FK/MS	HANDLÄGGARE FK		
DATUM 180314	ANSVARIG Filip Karlén			
NYBYGGNAD AV FRITIDSHUS HUVUDBYGGNAD 11 PLANER OCH SEKTION				
SKALA 1:100 (A3)	NUMMER A-40.0-111			BET


FÖRKLARINGAR

Alla mått i millimeter om ej annat anges


BYA: 25 kvm

HÄNVISNINGAR


FG - Färdig golvhöjd enligt A-01.0-111

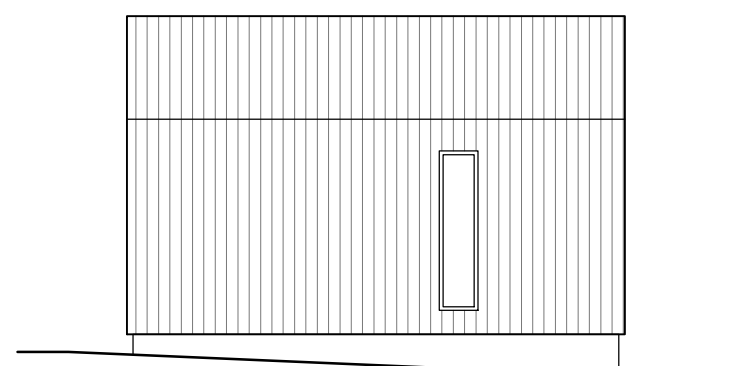


FASAD MOT NORR

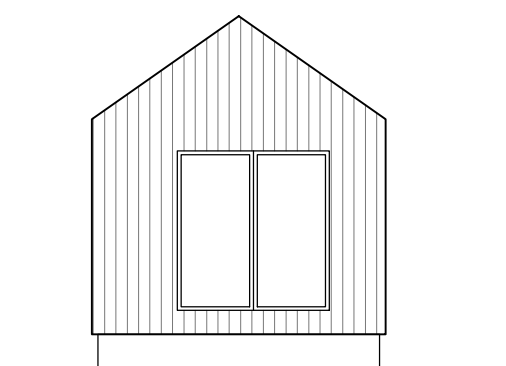


FASAD MOT VÄSTER

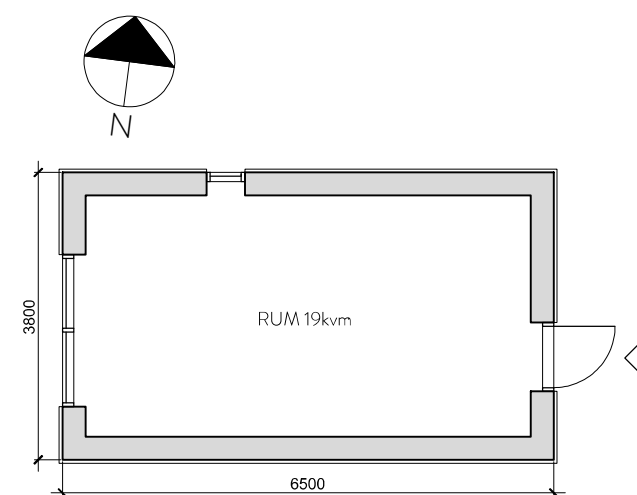


PLAN

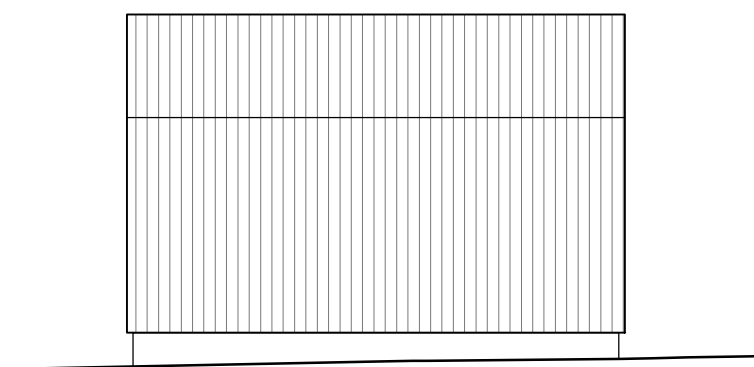


FASAD MOT SÖDER

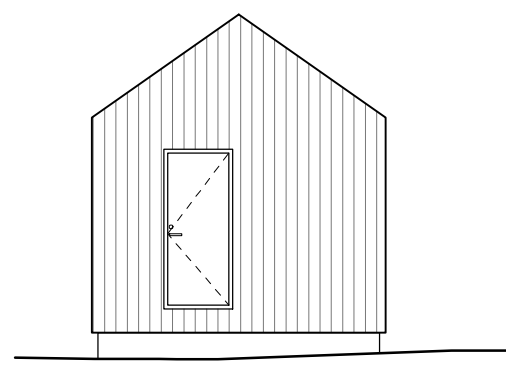

FASAD MOT ÖSTER

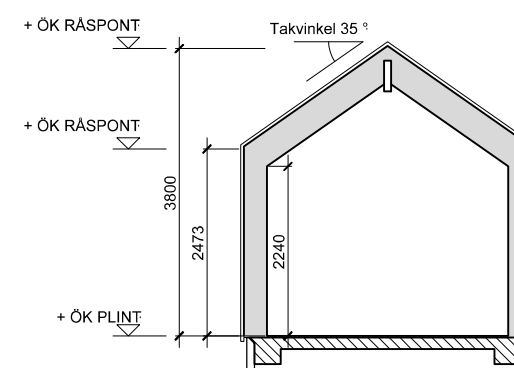

SEKTION

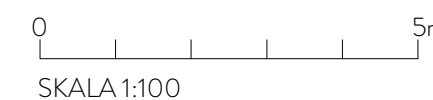

BET	ANT	ÄNDRINGEN AVSER	SIGN	DATUM
BYGGLOVSHANDLING				
FJÄLLSHOLMEN 1:59 KUNGÄLVS KOMMUN				
LILLA FJÄLLSHOLMEN AB organisationsnummer: 556874-5144				
		creamarch.com		
UPPDRAG NR 14010	RITAD AV FK/MS	HANDLÄGGARE FK		
DATUM 180314	ANSVARIG Filip Karlén			
NYBYGGNAD AV FRITIDSHUS KOMPLEMENTHUS 11 PLANER, FASADER OCH SEKTION				
SKALA 1:100 (A3)	NUMMER A-40.0-112	T BET		


FÖRKLARINGAR

Alla mått i millimeter om ej annat anges.


Gavlarnas panel av vitmålad stående spont.

Långsidor av stående panel.


HÄNVISNINGAR

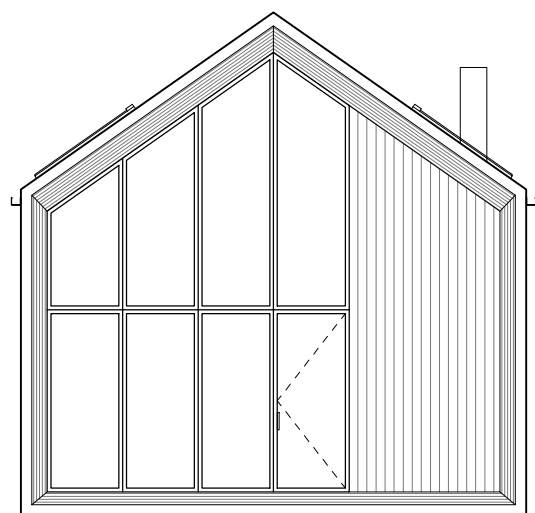


FASAD MOT SYDVÄST

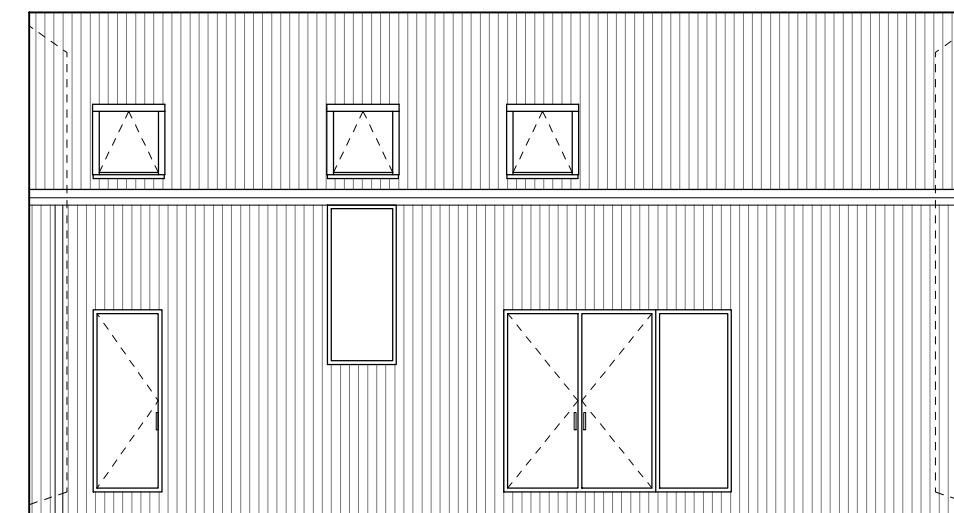

FASAD MOT NORDVÄST

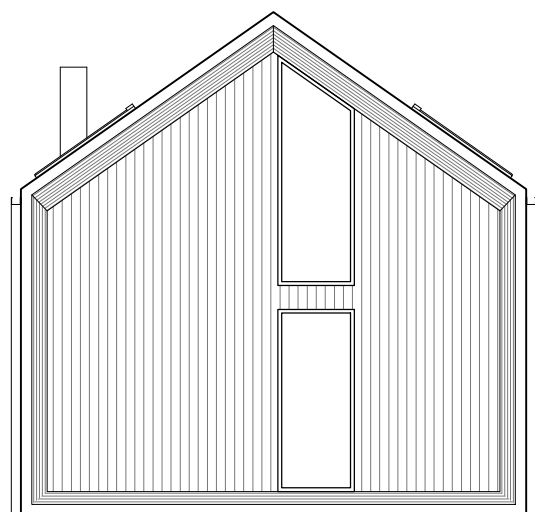

FASAD MOT NORDÖST

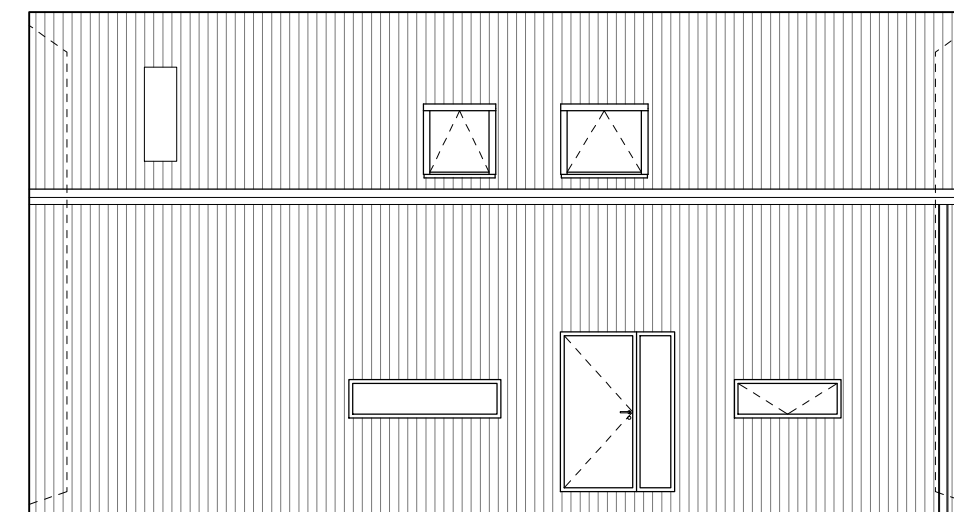

FASAD MOT SYDÖST



BET	ANT	ÄNDRINGEN AVSER	SIGN	DATUM
BYGGLOVSHANDLING				
FJÄLLSHOLMEN 1:59 KUNGÄLVS KOMMUN				
LILLA FJELLSHOLMEN AB organisationsnummer: 556874-5144				
		creamarch.com		
LUPPORAG NR 14010	RITAD AV FK/MS	HANDLÄGGARE FK		
DATUM 180314	ANSVARIG Filip Karlén			
NYBYGGNAD AV FRITIDSHUS HUVUDBYGGNAD 11 FASADER				
SKALA 1:100 (A3)	NUMMER A-40.3-111			BET