

# FÖRKLARINGAR

Alla mått i meter om ej annat anges

Koordinatsystem: SWEREF 99 12 00  
Höjdsystem: RH 2000


Fastighetsbildning: 2017-12-11  
Gällande detaljplan laga kraft datum: 2007-03-08  
Areal: 404 kvm

+0,00 Anger befintlig uppmätt höjd


Utbredning av altan på ritning är vägledande och justeras på plats, så att dess höjd över mark ej överskrider 1,2 meter.

# HÄNVISNINGAR

Fastighetsbildning och tomtragränser enligt Förrättningskarta 2017-12-11, Ärendenummer O171460

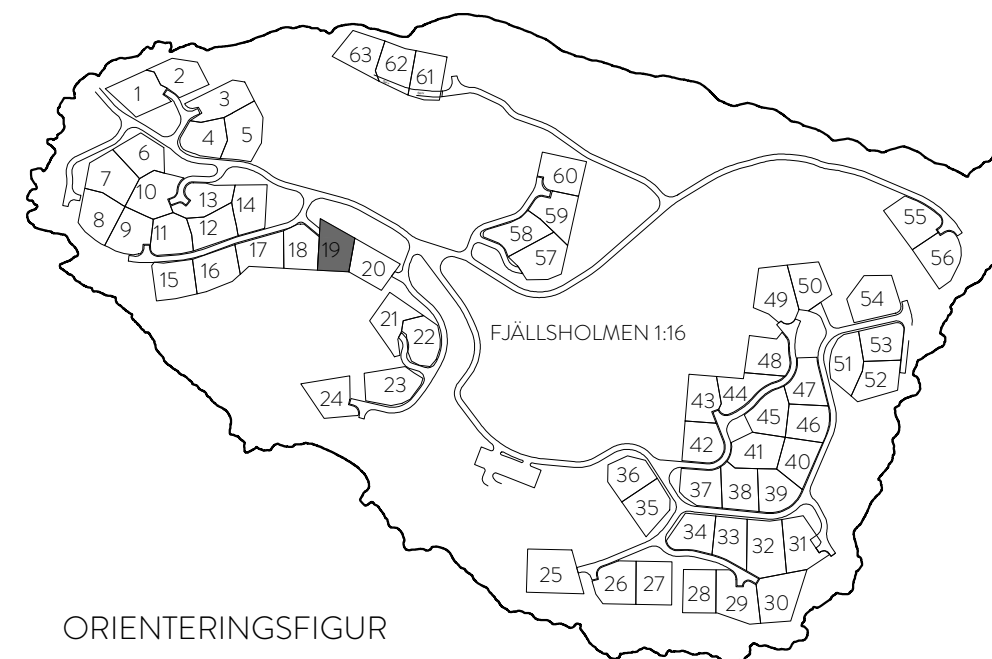

ORIENTERINGSGIFUR

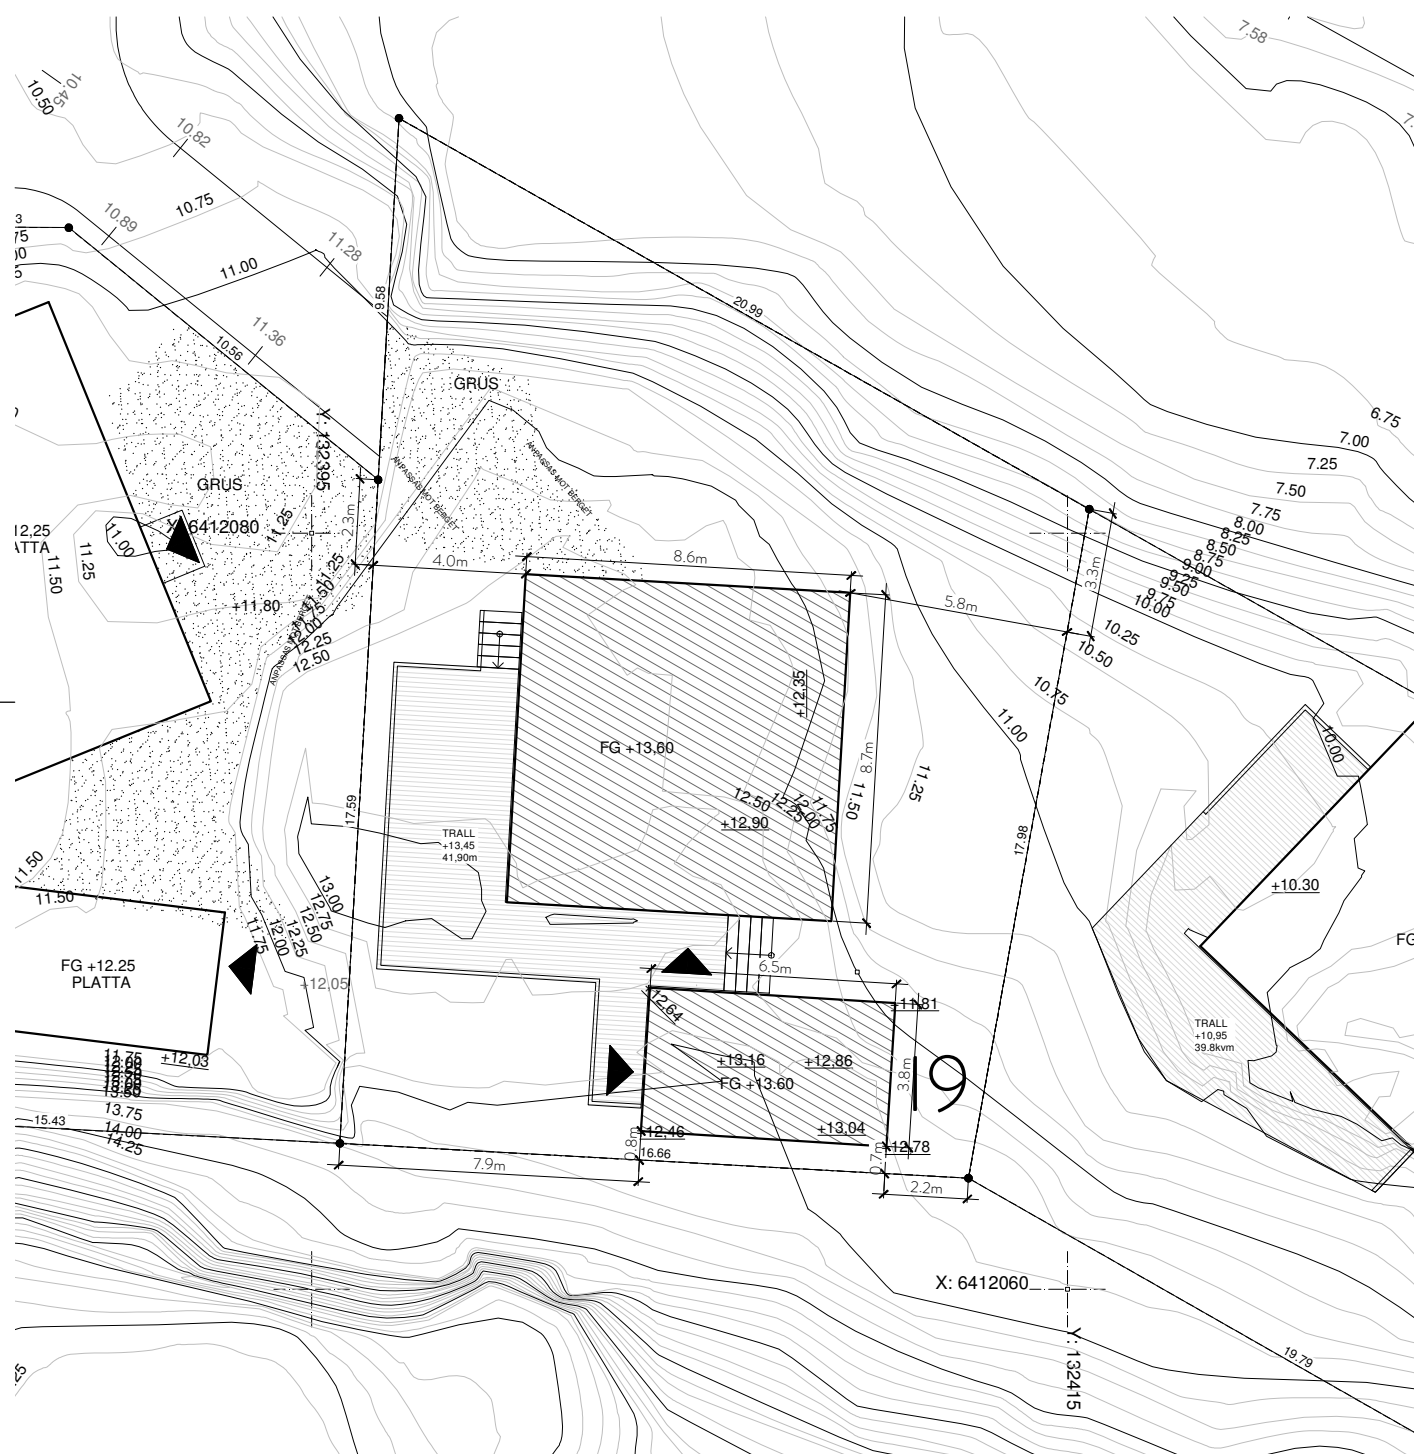

0 5 10m

SKALA 1:200

BET	ANT	ÄNDRINGEN AVSER	SIGN	DATUM
-----	-----	-----------------	------	-------

BYGGLOVSHANDLING

FJÄLLSHOLMEN 1:67  
KUNGÄLVS KOMMUN

LILLA FJÄLLSHOLMEN AB  
organisationsnummer: 556874-5144



UPPDRAG NR 14010	RITAD AV FK/MT	HANDLÄGGARE FK
DATUM 180613	ANSVARIG Filip Karlén	

NYBYGGNAD AV FRITIDSHUS  
OCH KOMPLEMENTHUS, TOMT 19  
SITUATIONSPLAN

SKALA 1:200 (A3)	NUMMER A-01.0-191	T BET
---------------------	----------------------	-------

# FÖRKLARINGAR


Alla mått i millimeter om ej annat anges

- G - Garderob
- TM - Tvättmaskin
- TT - Torktumlare
- ST - Städskåp
- DM - Diskmaskin
- U - Ugn
- M - Microovn
- K - Kyl
- F - Frys
- VP - Värmepump
- VK - Vinkyl


BYA: 75 kvm

# HÄNVISNINGAR


FG - Färdig golvhöjd enligt A-01.0-191

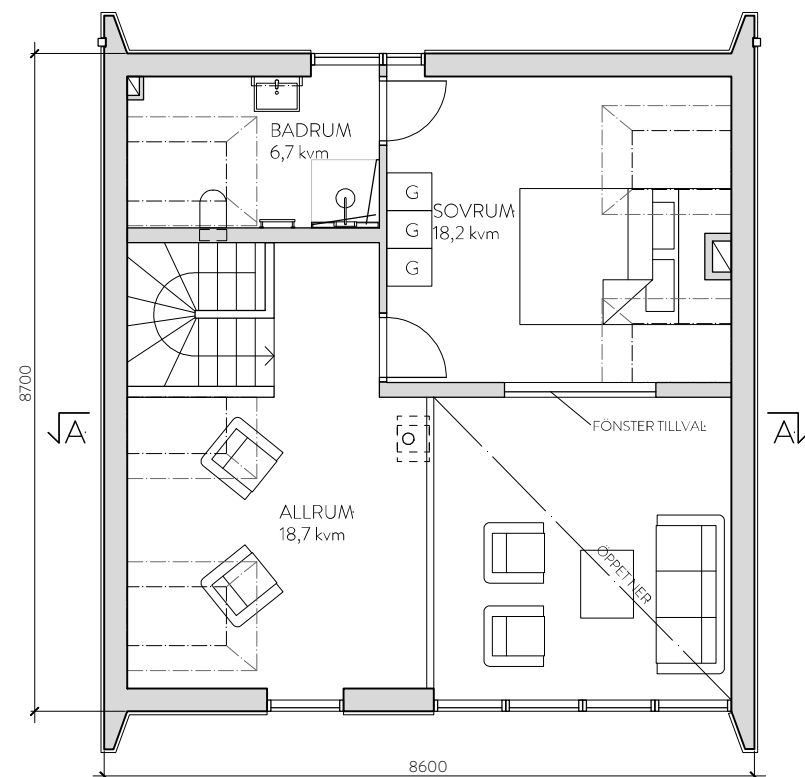

PLAN 2

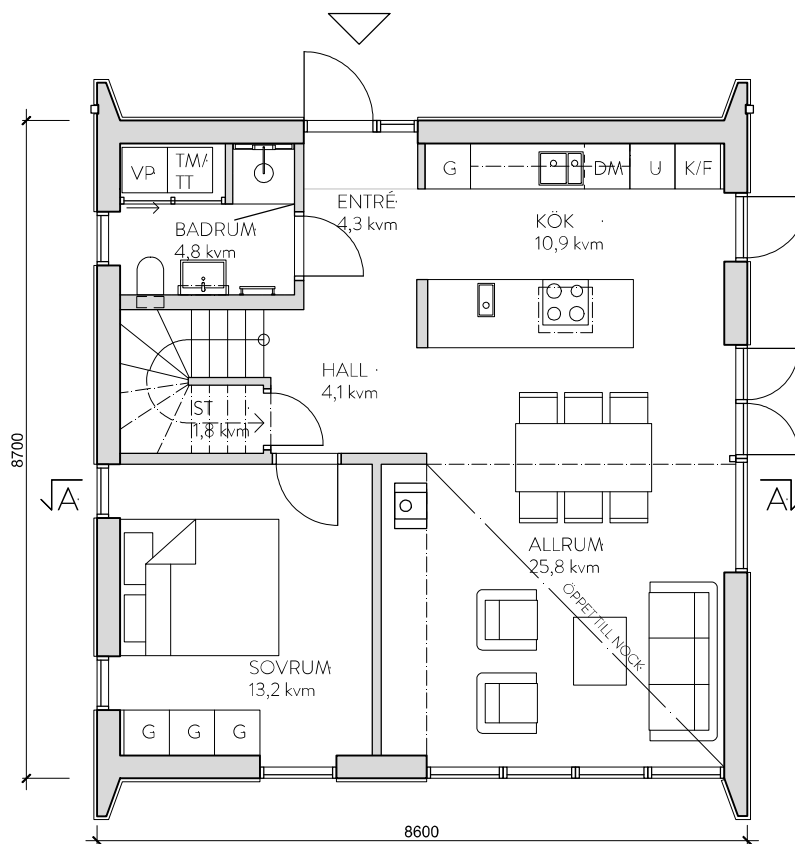

PLAN 1

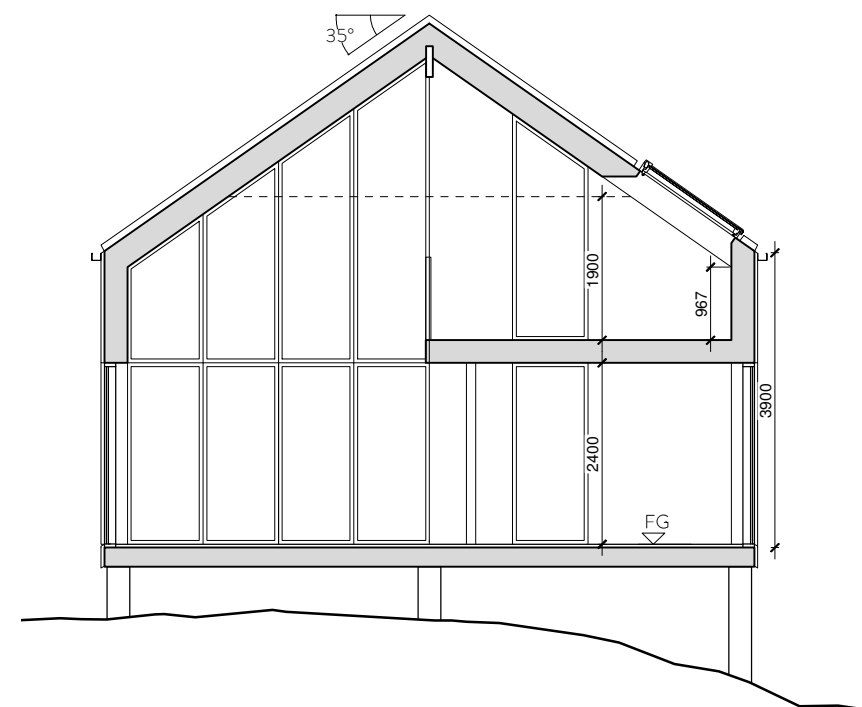

SEKTION A-A



BET	ANT	ÄNDRINGEN AVSER	SIGN	DATUM
<b>BYGGLOVSHANDLING</b>				
<b>FJÄLLSHOLMEN 1:67</b>				
<b>KUNGÄLVS KOMMUN</b>				
LILLA FJÄLLSHOLMEN AB <small>organisationsnummer: 556874-5144</small>				
		<small>creamarch.com</small>		
<small>LUPPORAG NR</small> 14010	<small>RITAD AV</small> FK/MT	<small>HANDLÄGGARE</small> FK		
<small>DATUM</small> 180613	<small>ANSVÄRIG</small> Filip Karlén			
<b>NYBYGGNAD AV FRITIDSHUS</b>				
<b>HUVUDBYGGNAD 19</b>				
<b>PLANER OCH SEKTION</b>				
<small>SKALA</small> 1:100 (A3)	<small>NUMMER</small> A-40.0-191	<small>T</small>		<small>BET</small>


# FÖRKLARINGAR

Alla mått i millimeter om ej annat anges


BYA: 25 kvm

# HÄNVISNINGAR


FG - Färdig golvhöjd enligt A-01.0-191

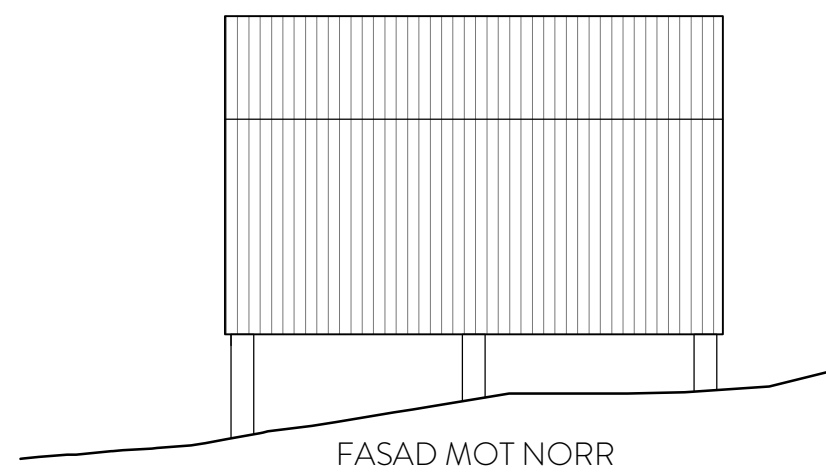


FASAD MOT NORR

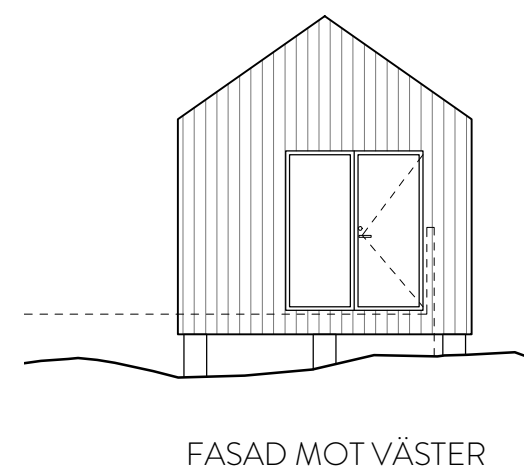


FASAD MOT VÄSTER

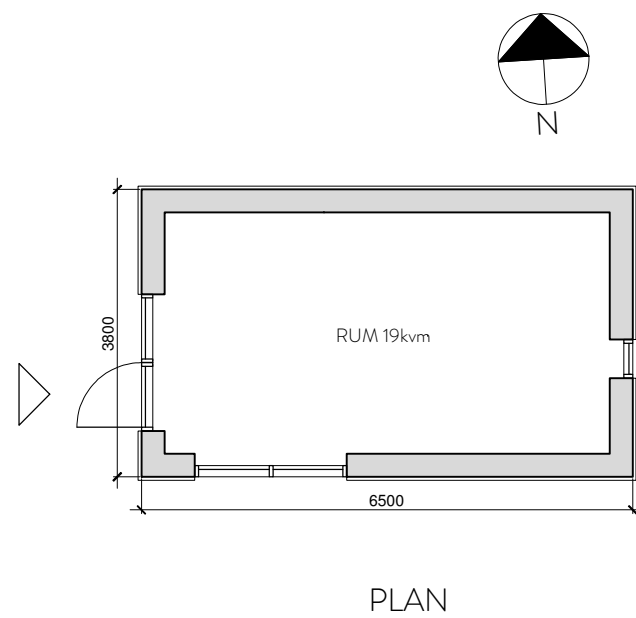


PLAN

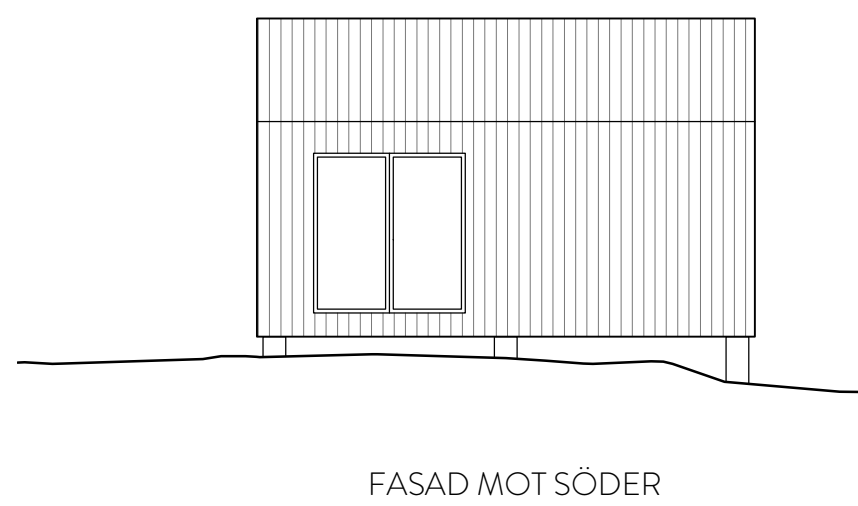

FASAD MOT SÖDER

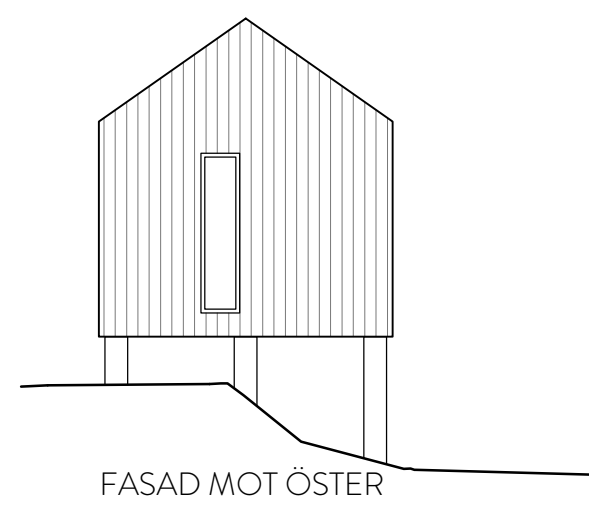

FASAD MOT ÖSTER

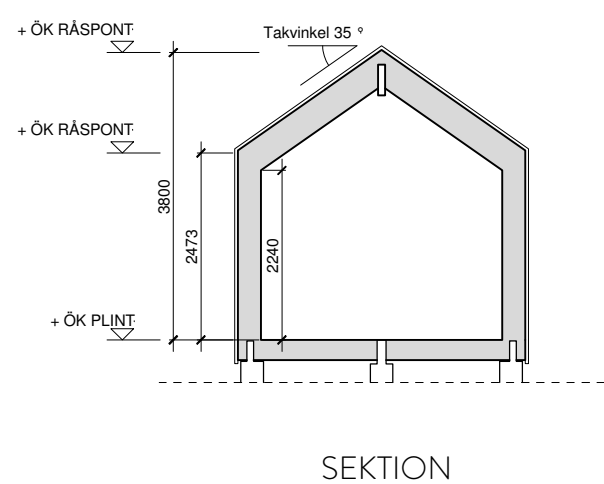

SEKTION




BET	ANT	ÄNDRINGEN AVSER	SIGN	DATUM
<b>BYGGLOVSHANDLING</b>				
<b>FJÄLLSHOLMEN 1:67</b>				
<b>KUNGÄLVS KOMMUN</b>				
LILLA FJELLSHOLMEN AB organisationsnummer: 556874-5144				
		creamarch.com		
LUPPORAG NR 14010	RITAD AV FK/MT	HANDLÄGGARE FK		
DATUM 180613	ANSVARIG Filip Karlén			
NYBYGGNAD AV FRITIDSHUS KOMPLEMENTHUS 19 PLANER, FASADER OCH SEKTION				
SKALA 1:100 (A3)	NUMMER A-40.0-192	T BET		

## FÖRKLARINGAR


Alla mått i millimeter om ej annat anges.

Gavlarnas panel av vitmålad stående spont.


## HÄNVISNINGAR

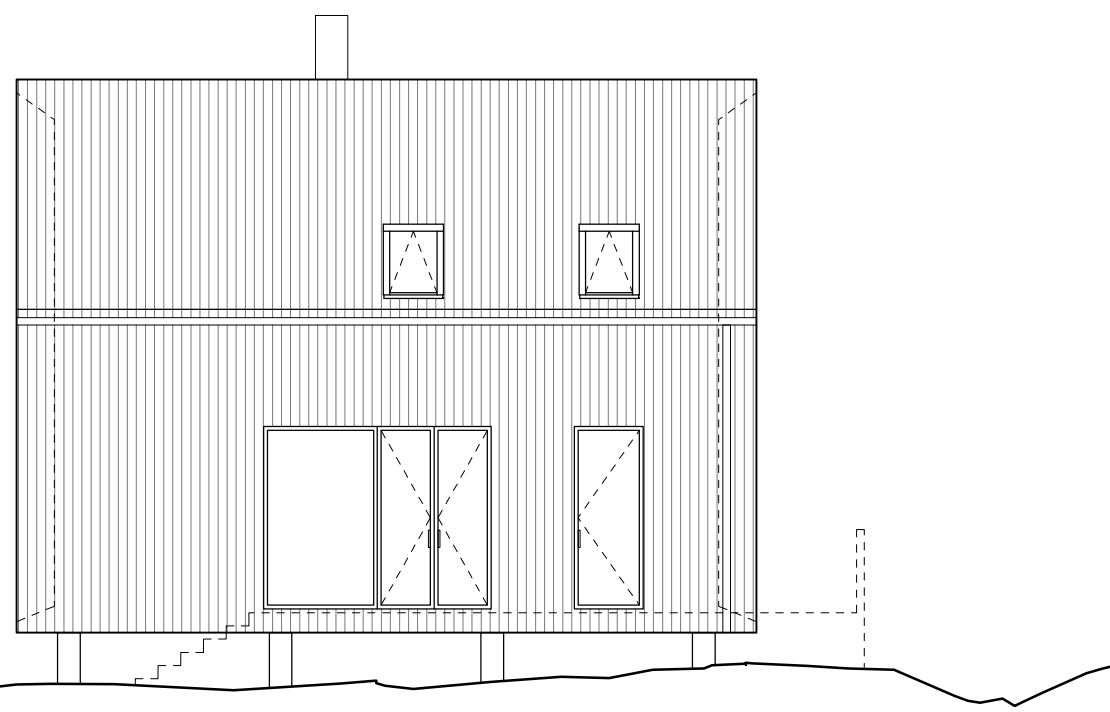


FASAD MOT VÄSTER

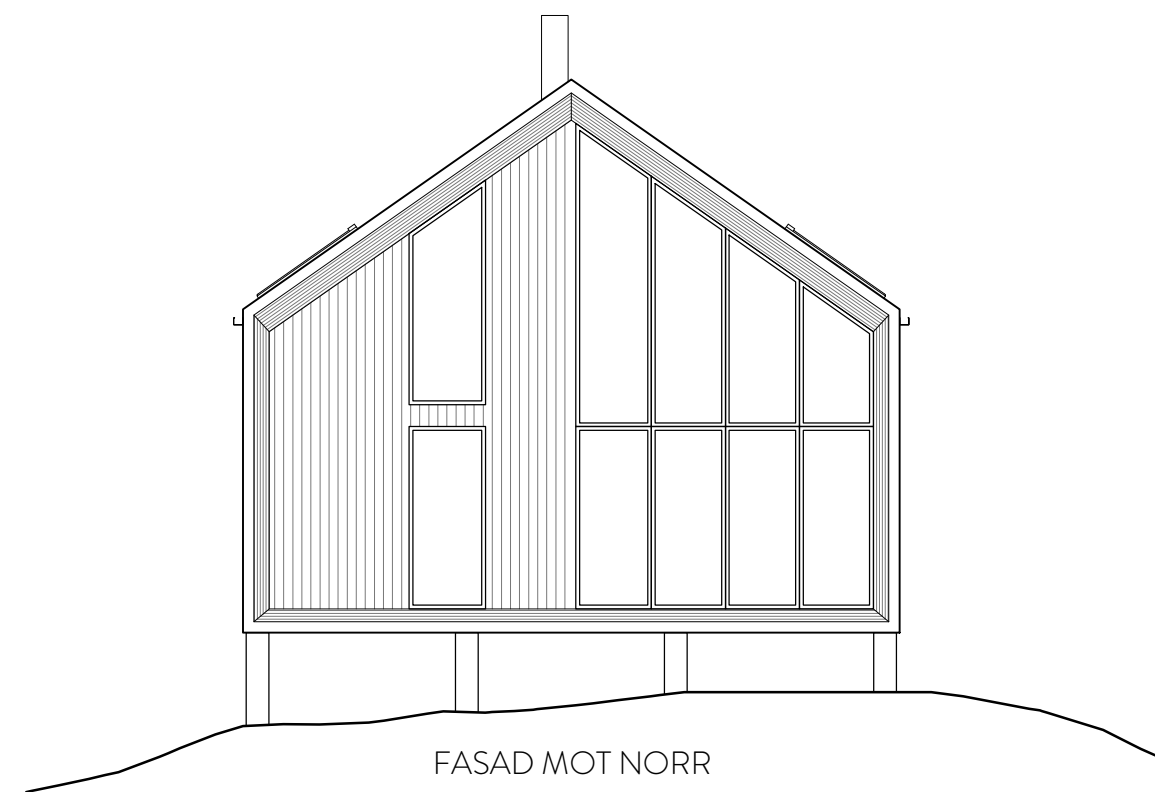

FASAD MOT NORR

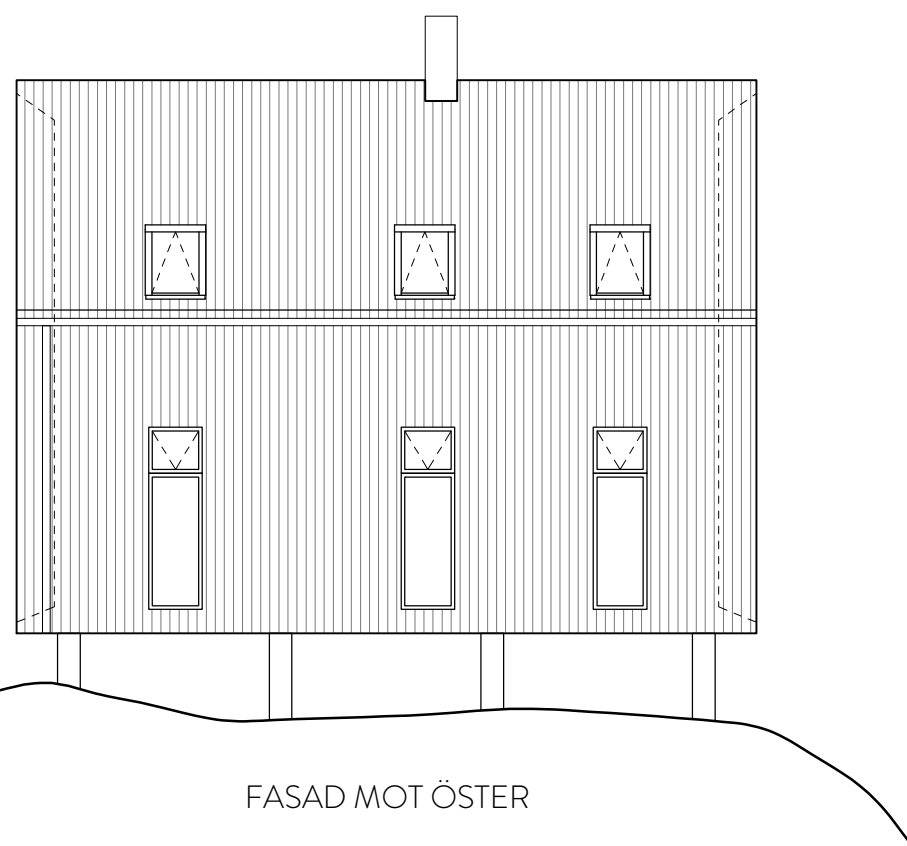

FASAD MOT ÖSTER

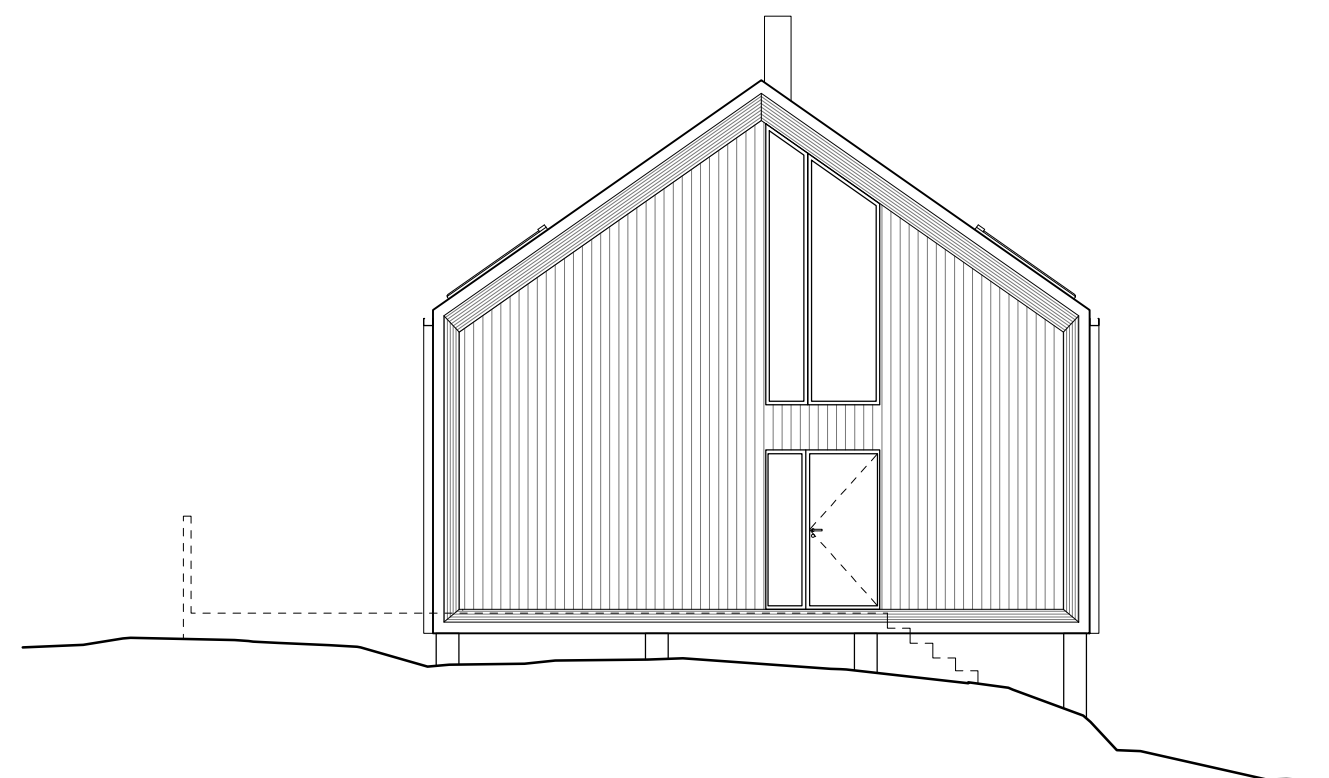

FASAD MOT SÖDER

0 5m  
SKALA 1:100

BET	ANT	ÄNDRINGEN AVSER	SIGN	DATUM
<b>BYGGLOVSHANDLING</b>				
<b>FJÄLLSHOLMEN 1:67</b>				
<b>KUNGÄLVS KOMMUN</b>				
LILLA FJÄLLSHOLMEN AB				
organisationsnummer: 556874-5144				
		creamarch.com		
LUPPORAG NR	RITAD AV	HANDLÄGGARE		
14010	FK/MT	FK		
DATUM	ANSVARIG			
180613	Filip Karlén			
<b>NYBYGGNAD AV FRITIDSHUS</b>				
<b>HUVUDBYGGNAD 19</b>				
<b>FASADER</b>				
SKALA	NUMMER	BET		
1:100 (A3)	A-40.3-191			

## FÖRKLARINGAR

## HÄNVISNINGAR

Se även A-01.0-191



VY FRÅN VÄSTER

BET	ANT	ÄNDRINGEN AVSER	SIGN	DATUM
-----	-----	-----------------	------	-------

BYGGLOVSHANDLING

FJÄLLSHOLMEN 1:67  
KUNGÄLVS KOMMUN

LILLA FJÄLLSHOLMEN AB  
organisationsnummer: 556874-5144



LUPPORAG NR	RITAD AV	HANDLÄGGARE
14010	FK/MT	FK
DATUM	ANSVARIG	
180613	Filip Karlén	

NYBYGGNAD AV FRITIDSHUS  
TRALL  
VYER

SKALA	NUMMER	BET
1:100 (A3)	A-01.0-192	