



# FÖRKLARINGAR


Alla mått i millimeter om ej annat anges

- G - Garderob
- TM - Tvättmaskin
- TT - Torktumlare
- ST - Städskåp
- DM - Diskmaskin
- U - Ugn
- M - Microovn
- K - Kyl
- F - Frys
- VP - Värmepump
- VK - Vinkyl


BYA: 75 kvm

# HÄNVISNINGAR


FG - Färdig golvhöjd enligt A-01.0-221

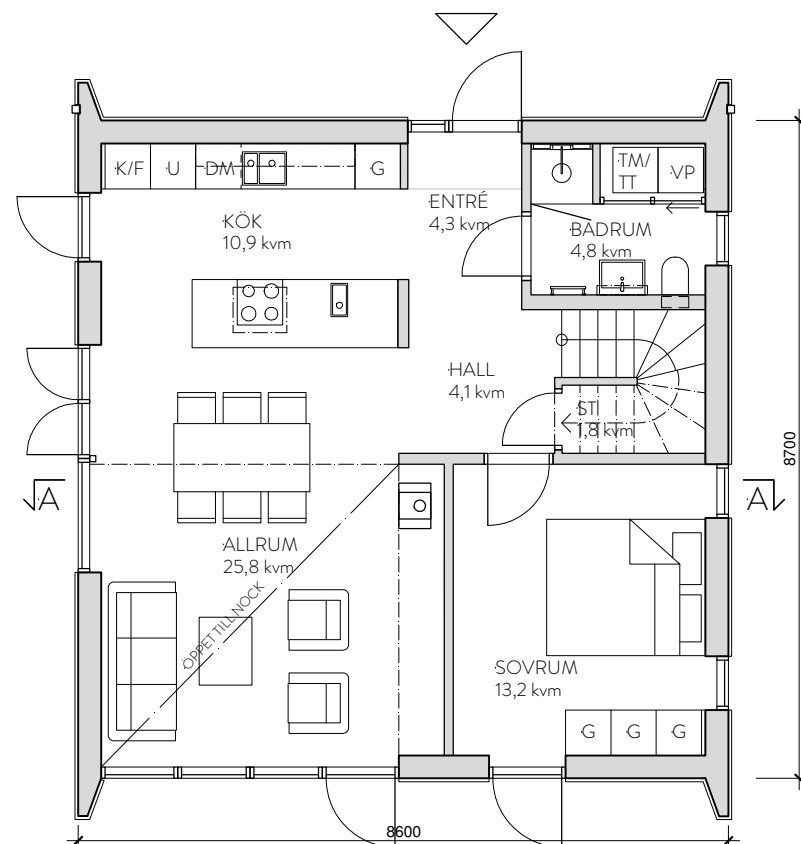

PLAN 1

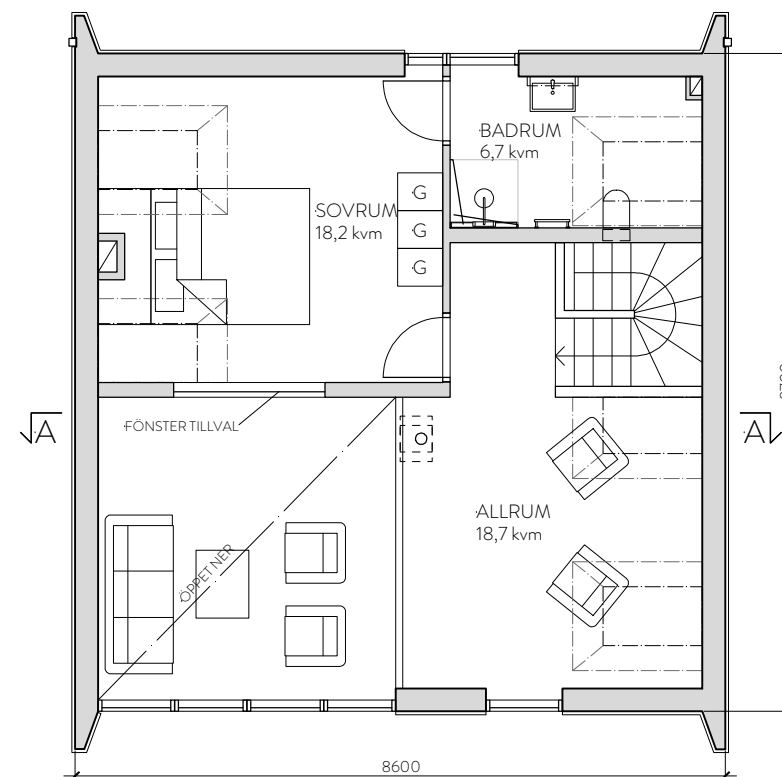

PLAN 2

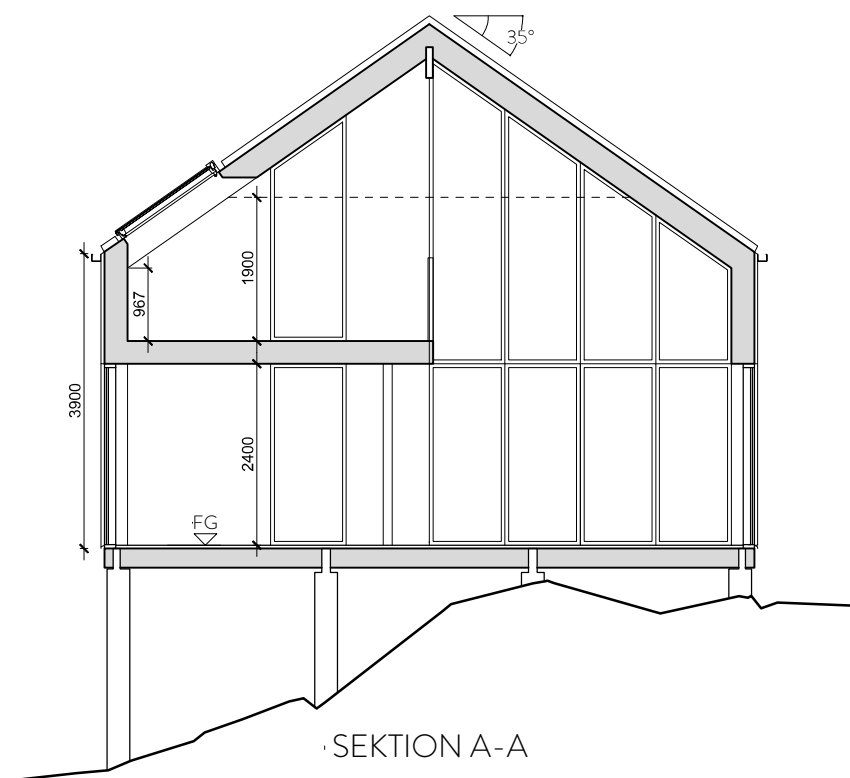

SEKTION A-A




BET	ANT	ÄNDRINGEN AVSER	SIGN	DATUM
<b>BYGGLOVSHANDLING</b>				
<b>FJÄLLSHOLMEN 1:70</b> <b>KUNGÄLVS KOMMUN</b>				
LILLA FJELLSHOLMEN AB organisationsnummer: 556874-5144				
		creamarch.com		
LUPPORAG NR 14010	RITAD AV FK/MT	HANDLÄGGARE FK		
DATUM 180613	ANSVARIG Filip Karlén			
<b>NYBYGGNAD AV FRITIDSHUS</b> <b>HUVUDBYGGNAD 22</b> <b>PLANER OCH SEKTION</b>				
SKALA 1:100 (A3)	NUMMER <b>A-40.0-221</b>			BET

# FÖRKLARINGAR


Alla mått i millimeter om ej annat anges  
 BYA: 25 kvm

# HÄNVISNINGAR


FG - Färdig golvhöjd enligt A-01.0-221

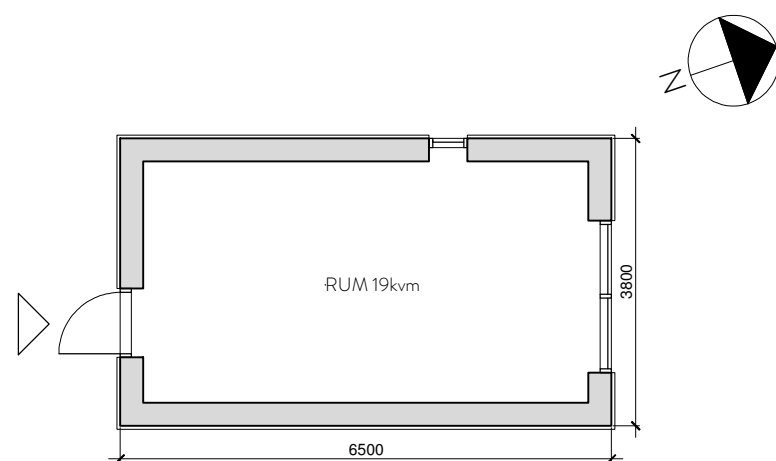


PLAN

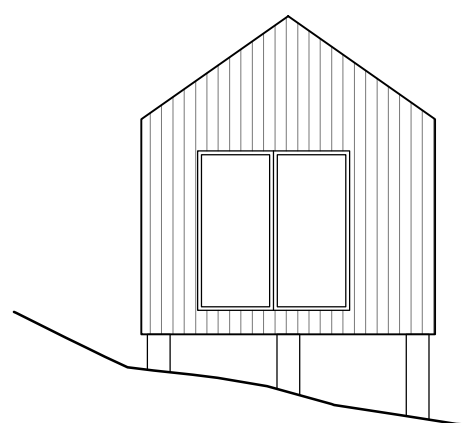


FASAD MOT SÖDER

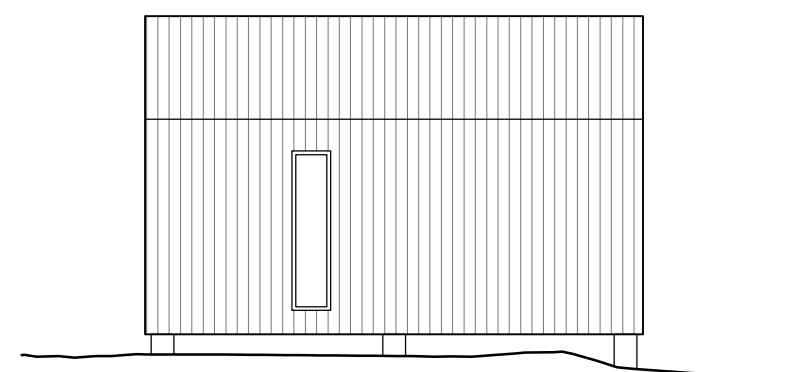


FASAD MOT ÖSTER

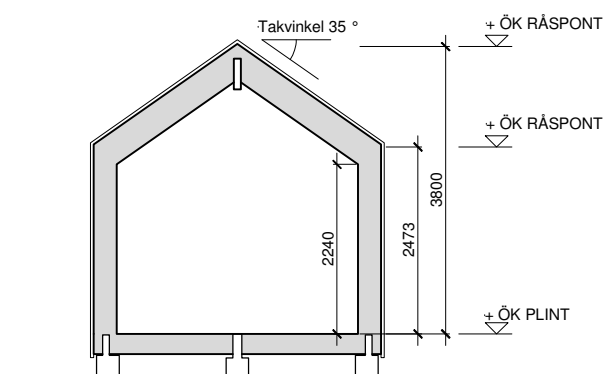


SEKTION

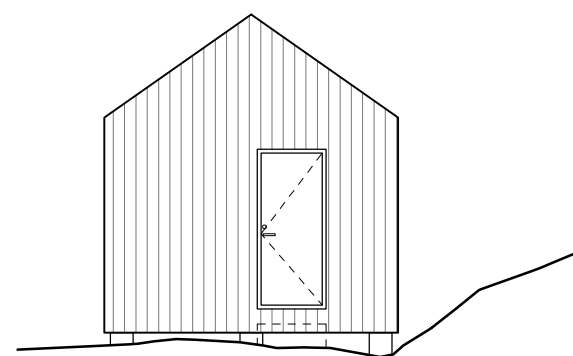

FASAD MOT NORR

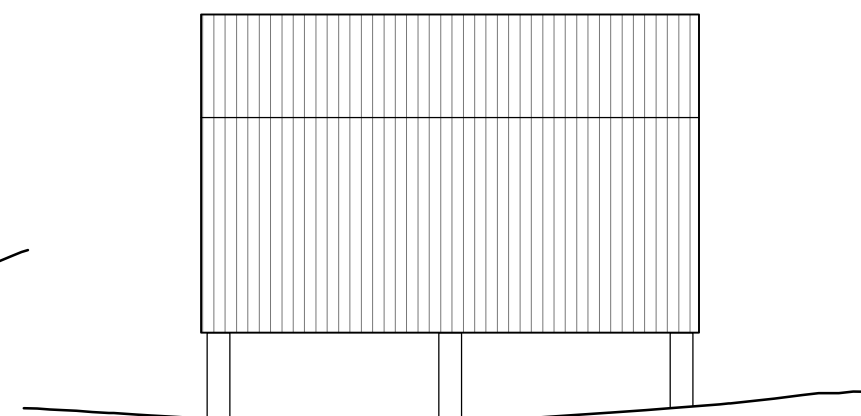

FASAD MOT VÄSTER

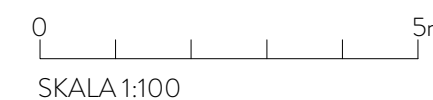

BET	ANT	ÄNDRINGEN AVSER	SIGN	DATUM
<b>BYGGLOVSHANDLING</b>				
<b>FJÄLLSHOLMEN 1:70</b>				
<b>KUNGÄLVSKOMMUN</b>				
LILLA FJÄLLSHOLMEN AB organisationsnummer: 556874-5144				
		creamarch.com		
LUPPORAG NR 14010	RITAD AV FK/MT	HANDLÄGGARE FK		
DATUM 180613	ANSVARIG Filip Karlén			
NYBYGGNAD AV FRITIDSHUS KOMPLEMENTHUS 22 PLANER, FASADER OCH SEKTION				
SKALA 1:100 (A3)	NUMMER A-40.0-222	T BET		


## FÖRKLARINGAR

Alla mått i millimeter om ej annat anges.


Gavlarnas panel av vitmålad stående spont.

Långsidor av stående panel.


## HÄNVISNINGAR

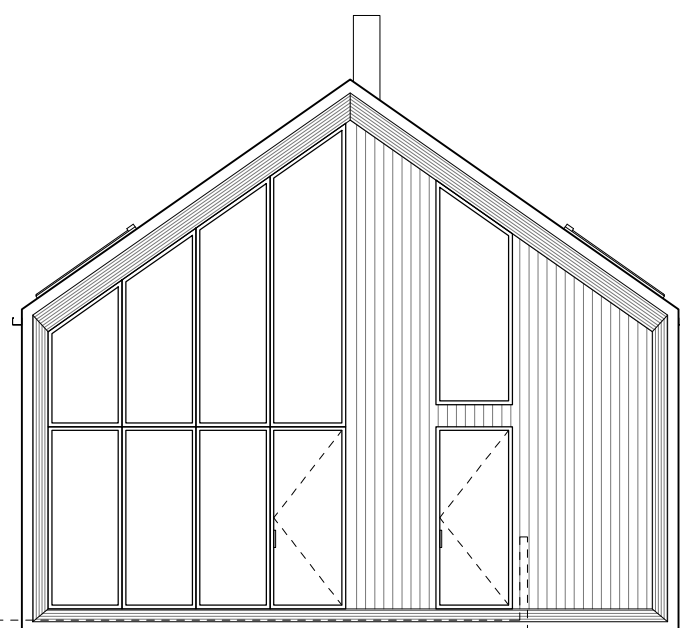


FASAD MOT SÖDER

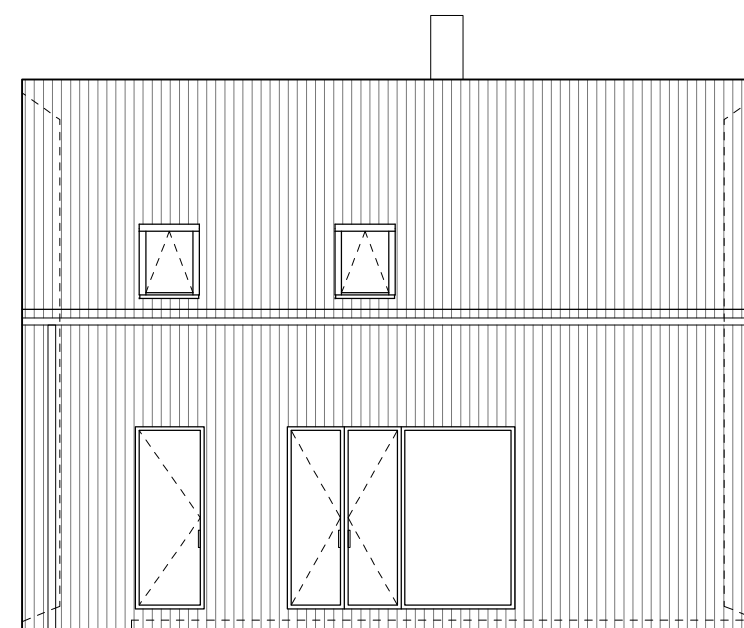

FASAD MOT VÄSTER

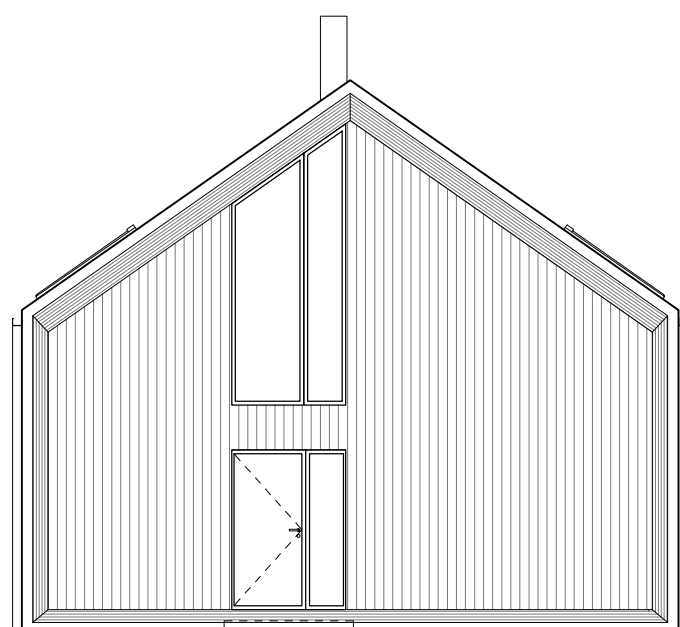

FASAD MOT NORR

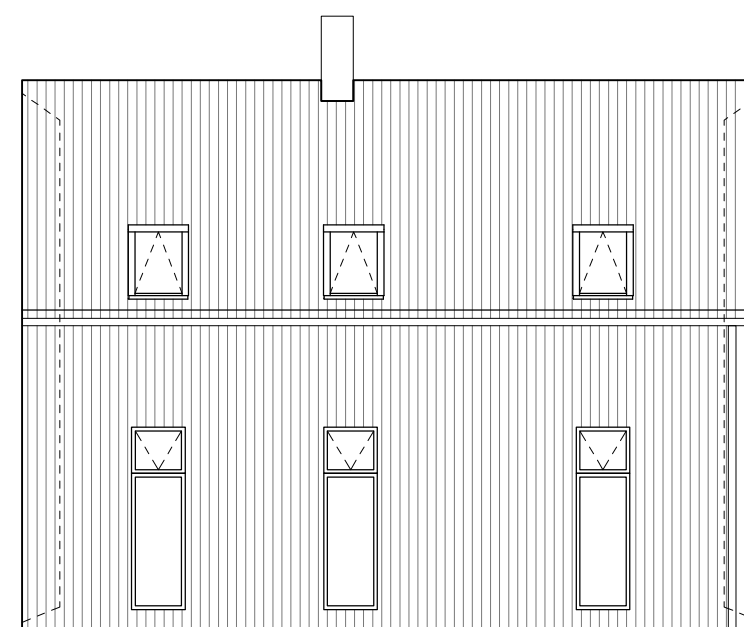

FASAD MOT ÖSTER

0 5m  
SKALA 1:100

BET	ANT	ÄNDRINGEN AVSER	SIGN	DATUM

BYGGLOVSHANDLING

FJÄLLSHOLMEN 1:70  
KUNGÄLVS KOMMUN

LILLA FJÄLLSHOLMEN AB  
organisationsnummer: 556874-5144

 creamarch.com

LIPPORAG NR 14010	RITAD AV FK/MT	HANDLÄGGARE FK
DATUM 180613	ANSVARIG Filip Karlén	


NYBYGGNAD AV FRITIDSHUS  
HUVUDBYGGNAD 22  
FASADER

SKALA 1:100 (A3)	NUMMER A-40.3-221	BET
---------------------	----------------------	-----

## FÖRKLARINGAR

## HÄNVISNINGAR

Se även A-01.0-221

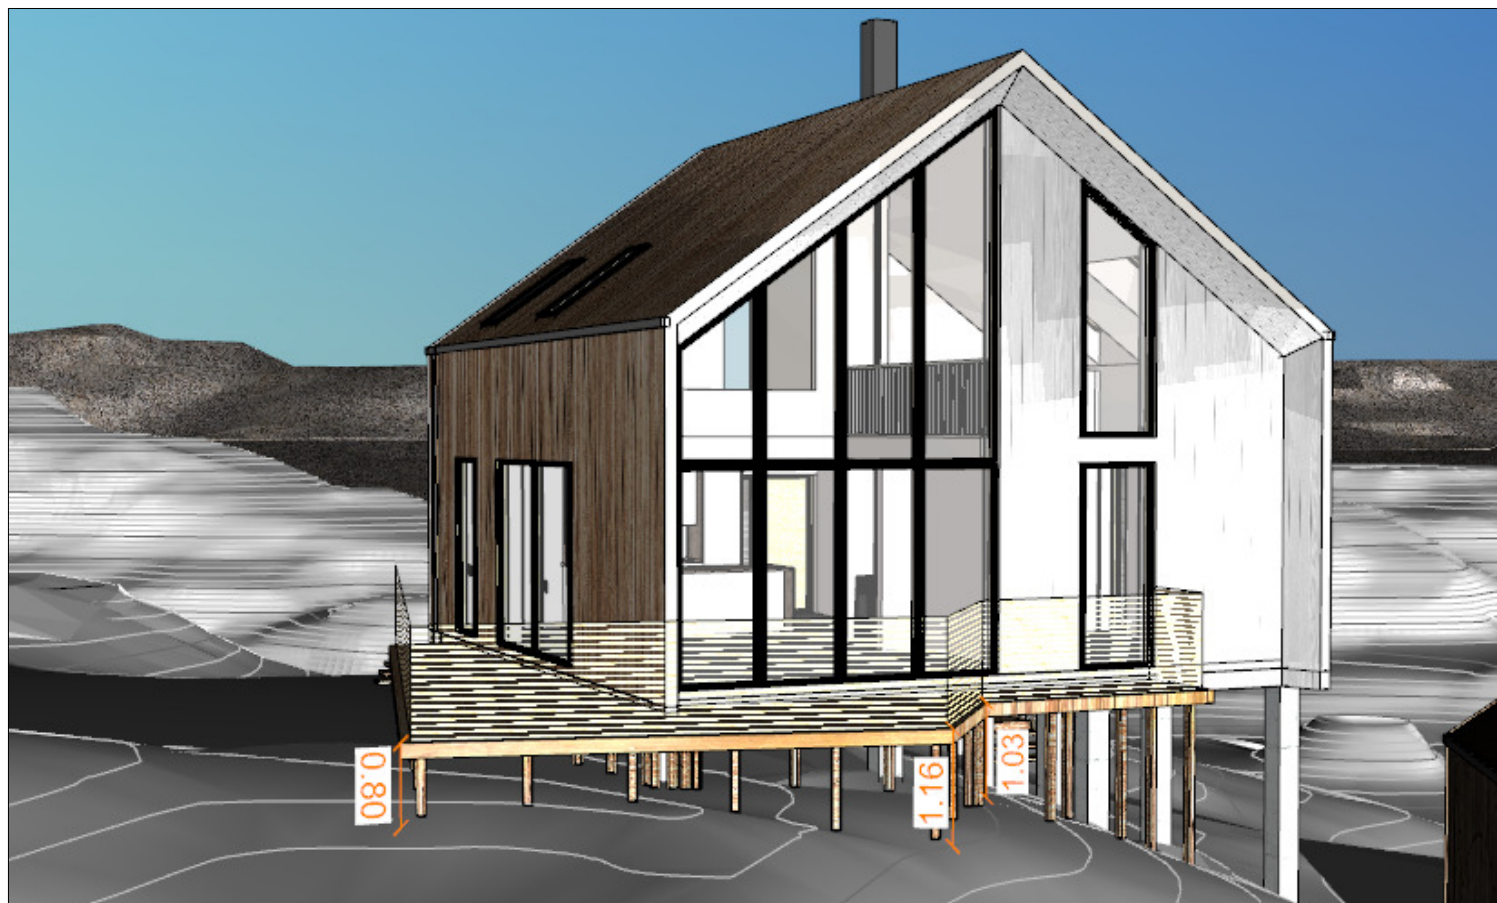

VY FRÅN SÖDER



VY FRÅN NORR

BET	ANT	ÄNDRINGEN AVSER	SIGN	DATUM
BYGGLOVSHANDLING				
FJÄLLSHOLMEN 1:70 KUNGÄLVS KOMMUN				
LILLA FJÄLLSHOLMEN AB organisationsnummer: 556874-5144				
				creamarch.com
LUPPORAG NR 14010	RITAD AV FK/MT	HANDLÄGGARE FK		
DATUM 180613	ANSVARIG Filip Karlén			
NYBYGGNAD AV FRITIDSHUS TRALL VYER				
SKALA -	NUMMER A-01.0-222	BET		