

## FÖRKLARINGAR

Alla mått i meter om ej annat anges

Koordinatsystem: SWEREF 99 12 00  
Höjdsystem: RH 2000


Fastighetsbildning: 2017-12-11  
Gällande detaljplan laga kraft datum: 2007-03-08  
Areal: 431 kvm

+0,00 Anger befintlig uppmätt höjd



Utbredning av altan på ritning är vägledande och justeras på plats, så att dess höjd över mark ej överskrider 1,2 meter.

## HÄNVISNINGAR

Fastighetsbildning och tomtragränser enligt Förrättningskarta 2017-12-11, Ärendenummer O171460

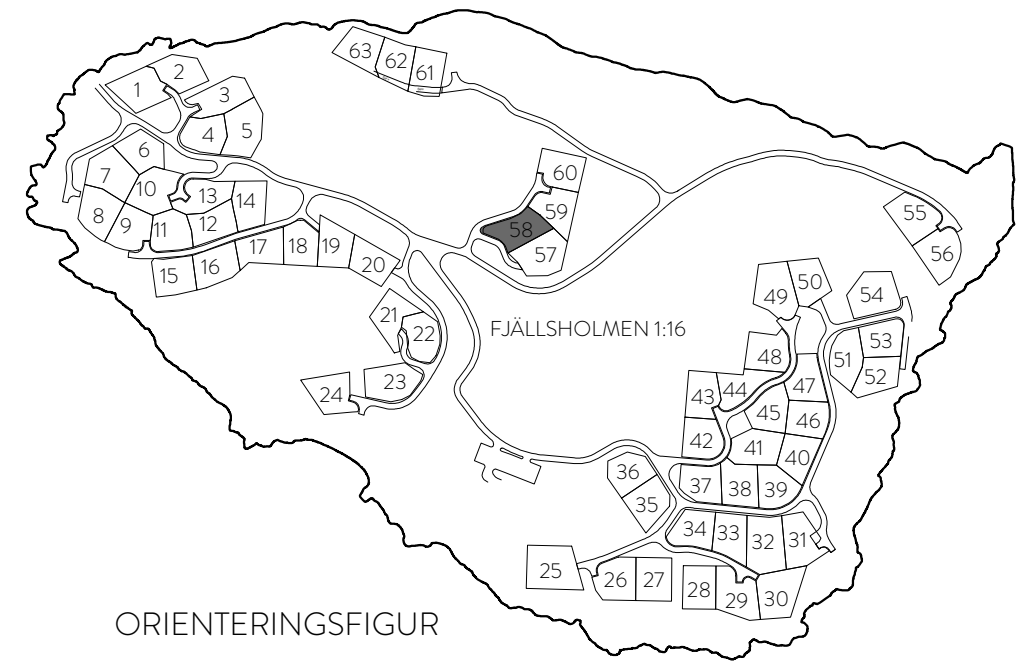

ORIENTERINGSFIGUR

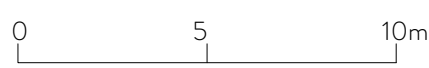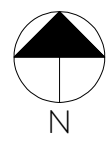

SKALA 1:200

BET	ANT	ÄNDRINGEN AVSER	SIGN	DATUM
<b>BYGGLOVSHANDLING</b>				
<b>FJÄLLSHOLMEN 1:158</b>				
<b>KUNGÄLVS KOMMUN</b>				
LILLA FJÄLLSHOLMEN AB organisationsnummer: 556874-5144				
		creamarch.com		
LIPPORAG NR 14010	RITAD AV FK/MT	HANDLÄGGARE FK		
DATUM 180613	ANSVARIG Filip Karlén			
<b>NYBYGGNAD AV FRITIDSHUS OCH KOMPLEMENTHUS, TOMT 58</b>				
<b>SITUATIONSPLAN</b>				
SKALA 1:200 (A3)	NUMMER A-01.0-581			BET

# FÖRKLARINGAR


Alla mått i millimeter om ej annat anges

- G - Garderob
- TM - Tvättmaskin
- TT - Torktumlare
- ST - Städskåp
- DM - Diskmaskin
- U - Ugn
- M - Microovn
- K - Kyl
- F - Frys
- VP - Värmepump
- VK - Vinkyl


BYA: 75 kvm

# HÄNVISNINGAR


FG - Färdig golvhöjd enligt A-01.0-581

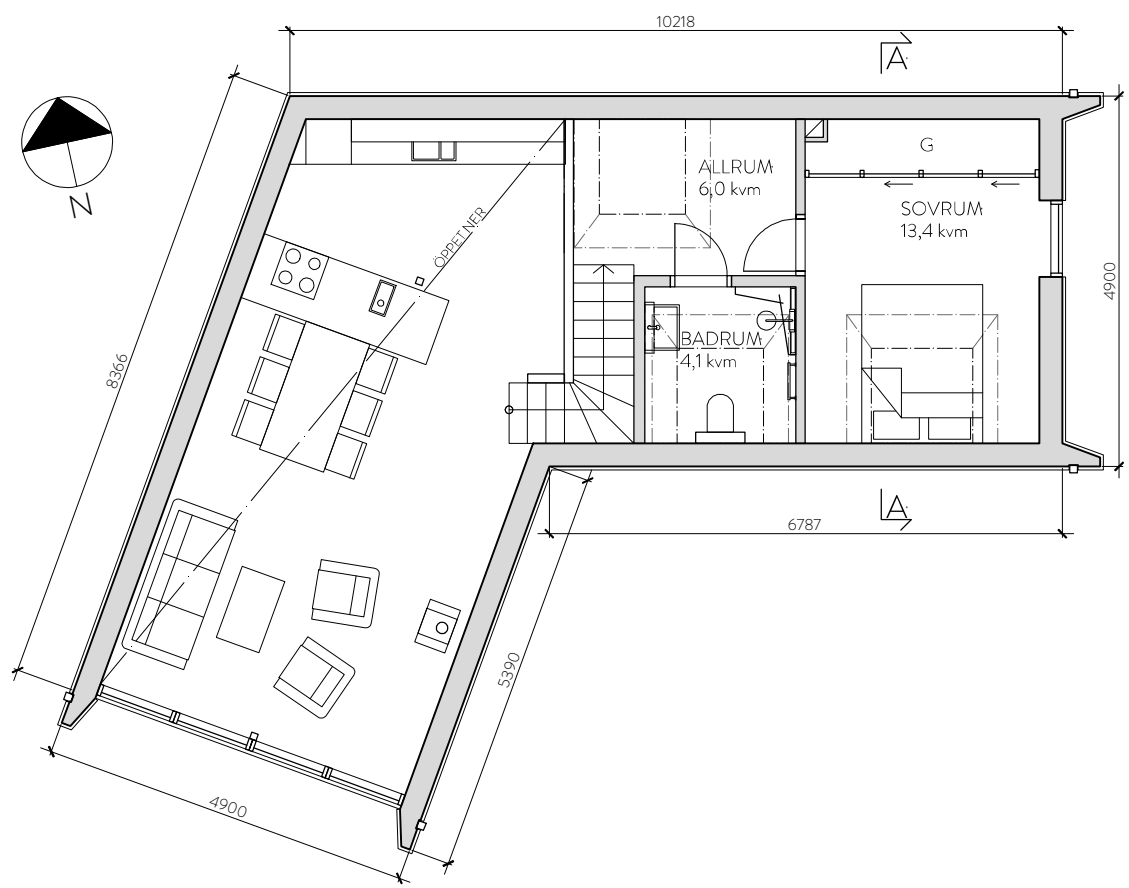


PLAN 2

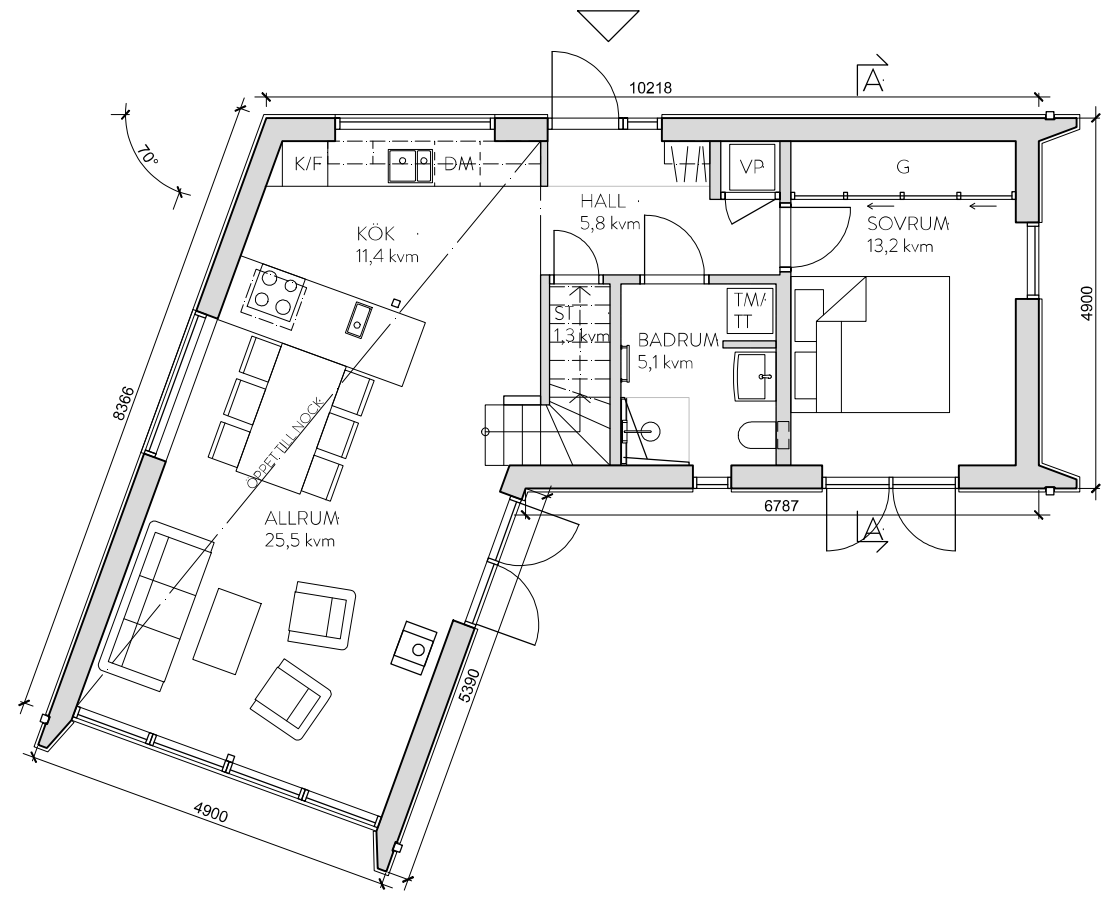

PLAN 1

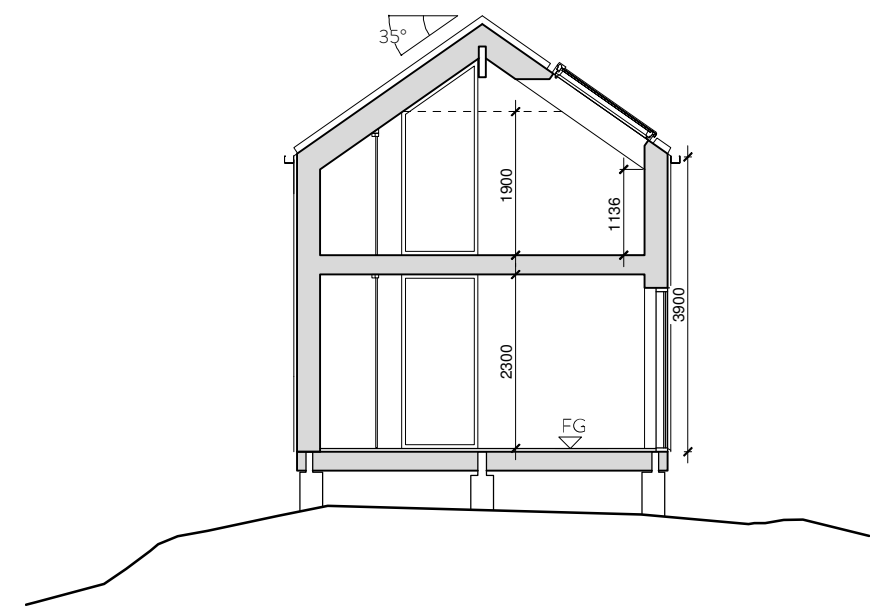

SEKTION A-A

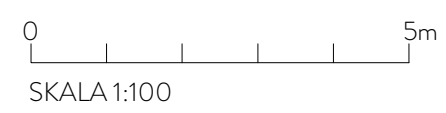



BET	ANT	ÄNDRINGEN AVSER	SIGN	DATUM
<b>BYGGLOVSHANDLING</b>				
<b>FJÄLLSHOLMEN 1:158</b> <b>KUNGÄLVS KOMMUN</b>				
LILLA FJÄLLSHOLMEN AB organisationsnummer: 556874-5144				
		creamarch.com		
LUPPORAG NR 14010	RITAD AV FK/MT	HANDLÄGGARE FK		
DATUM 180613	ANSVARIG Filip Karlén			
<b>NYBYGGNAD AV FRITIDSHUS</b> <b>HUVUDBYGGNAD 58</b> <b>PLANER OCH SEKTION</b>				
SKALA 1:100 (A3)	NUMMER <b>A-40.0-581</b>			BET

# FÖRKLARINGAR


Alla mått i millimeter om ej annat anges  
 BYA: 25 kvm

# HÄNVISNINGAR


FG - Färdig golvhöjd enligt A-01.0-581

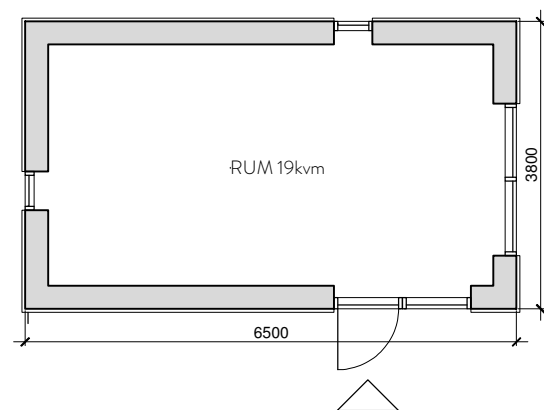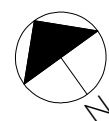


PLAN

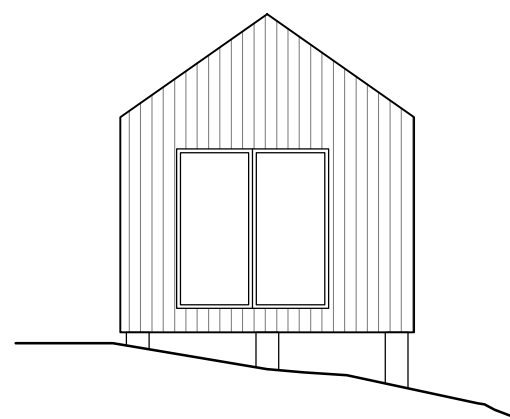


FASAD MOT SYDOST

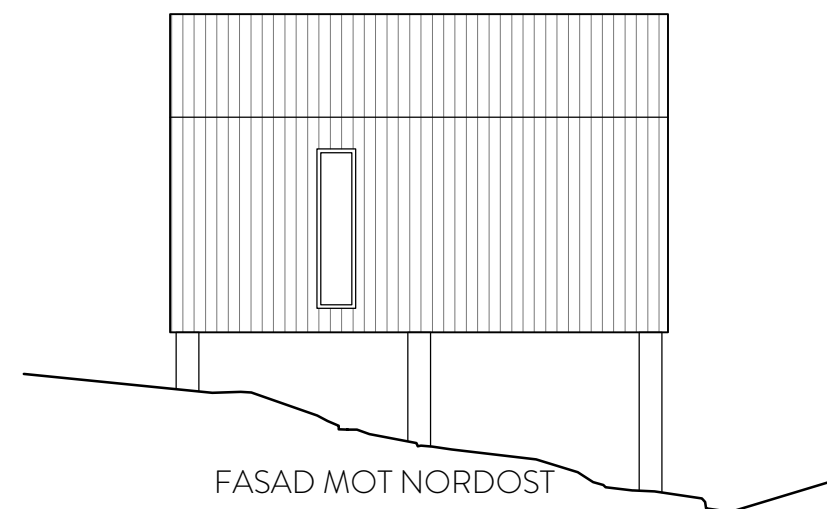


FASAD MOT NORDOST

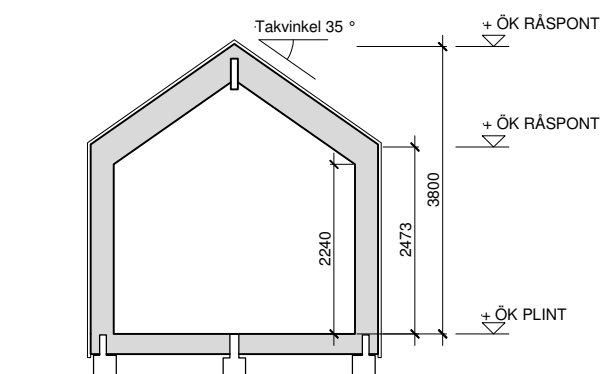

SEKTION

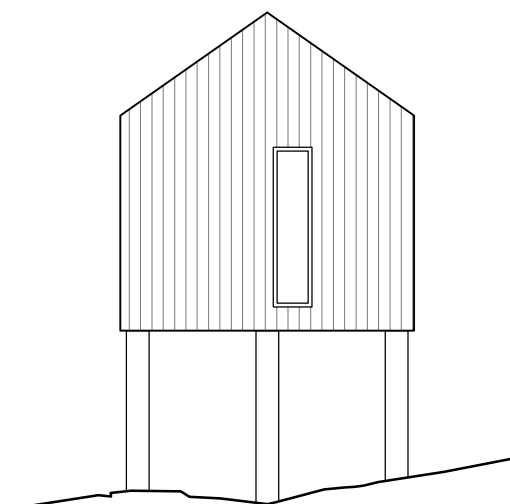

FASAD MOT NORDVÄST

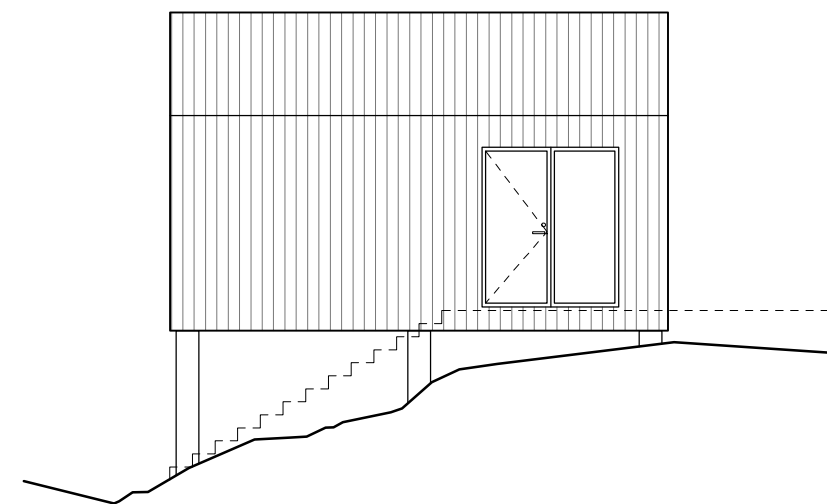

FASAD MOT SYDVÄST



BET	ANT	ÄNDRINGEN AVSER	SIGN	DATUM
<b>BYGGLOVSHANDLING</b>				
<b>FJÄLLSHOLMEN 1:158</b>				
<b>KUNGÄLVS KOMMUN</b>				
LILLA FJÄLLSHOLMEN AB organisationsnummer: 556874-5144				
		creamarch.com		
LUPPDRAG NR 14010	RITAD AV FK/MT	HANDLÄGGARE FK		
DATUM 180613	ANSVARIG Filip Karlén			
NYBYGGNAD AV FRITIDSHUS KOMPLEMENTHUS 58 PLANER, FASADER OCH SEKTION				
SKALA 1:100 (A3)	NUMMER A-40.0-582	T BET		


## FÖRKLARINGAR

Alla mått i millimeter om ej annat anges.


Gavlarnas panel av vitmålad stående spont.

Långsidor av stående panel.


## HÄNVISNINGAR

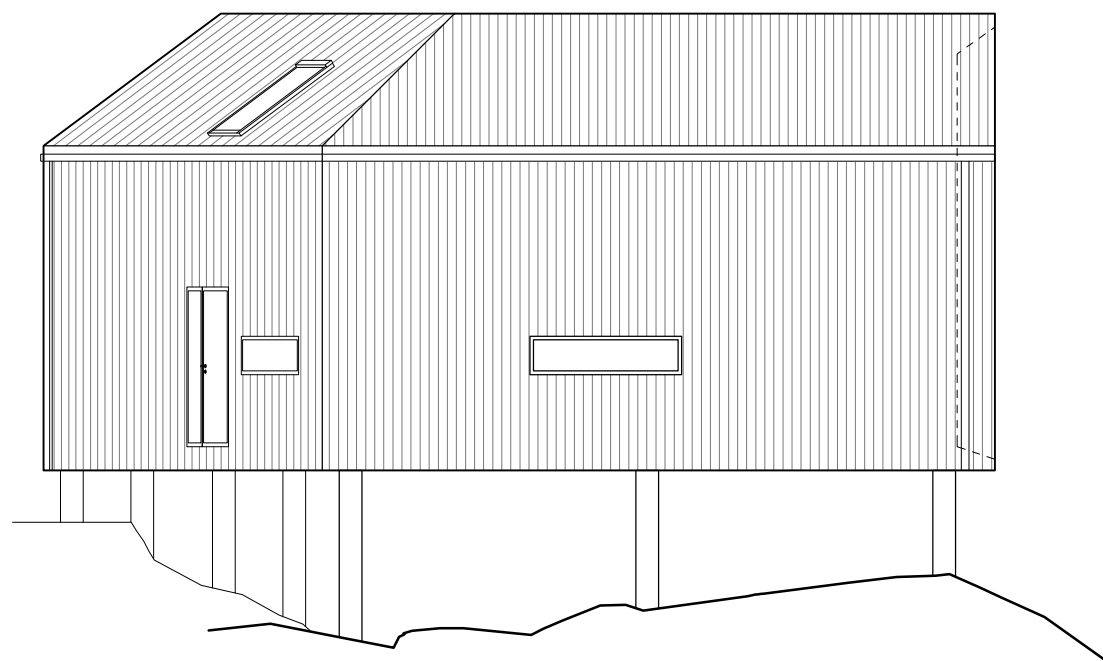


FASAD MOT NORDVÄST

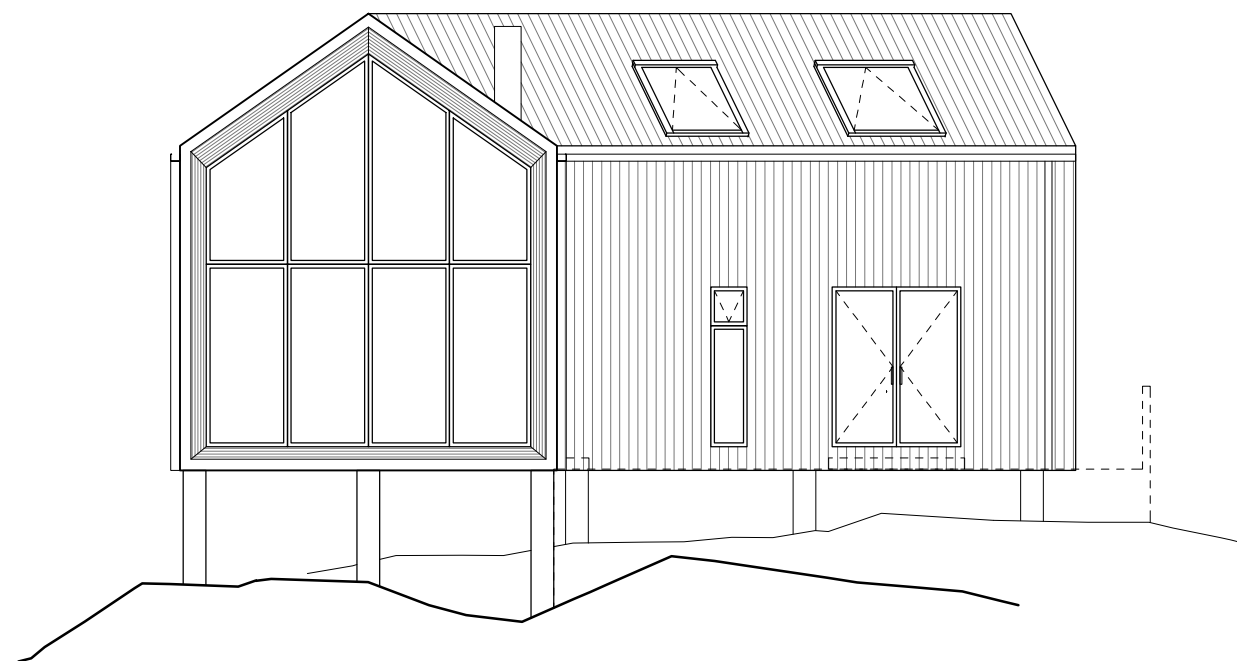

FASAD MOT SYDVÄST

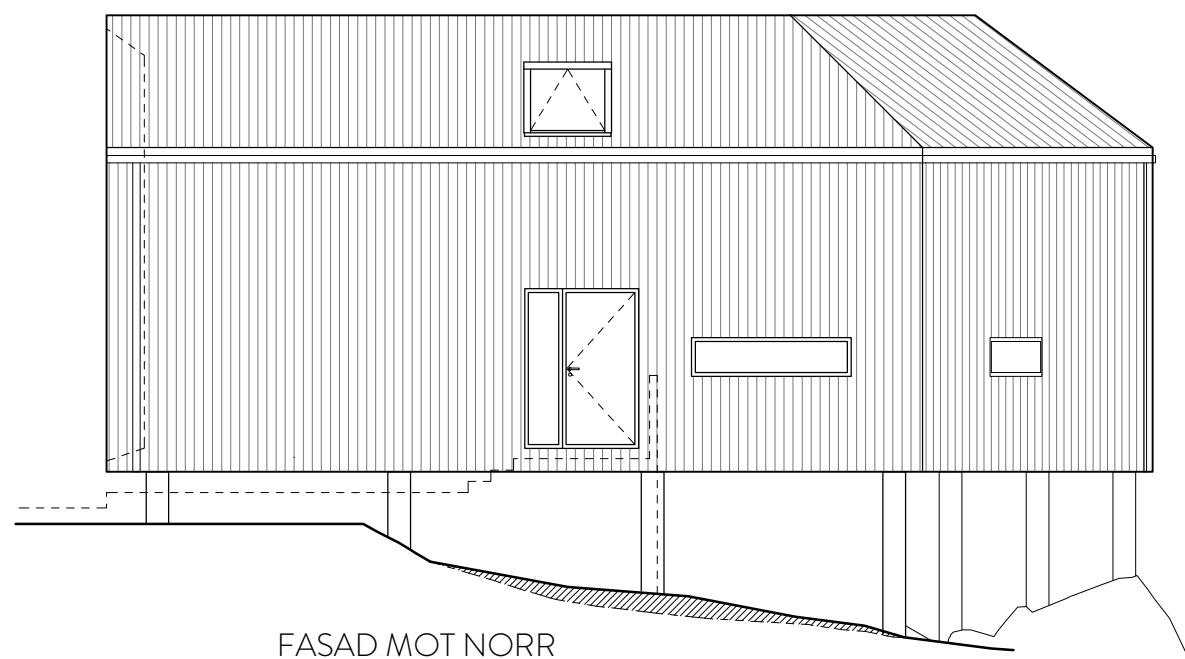

FASAD MOT NORR

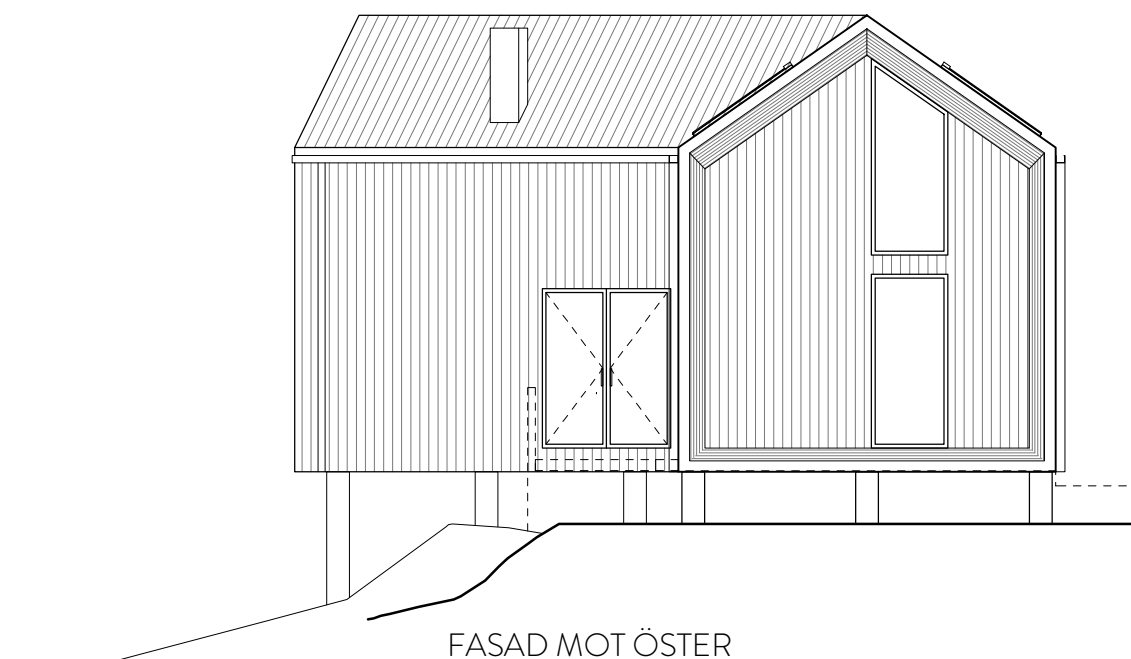

FASAD MOT ÖSTER

0 5m  
SKALA 1:100

BET	ANT	ÄNDRINGEN AVSER	SIGN	DATUM
-----	-----	-----------------	------	-------

BYGGLOVSHANDLING

FJÄLLSHOLMEN 1:158  
KUNGÄLVS KOMMUN

LILLA FJÄLLSHOLMEN AB  
organisationsnummer: 556874-5144

 [creamarch.com](http://creamarch.com)

LUPPORAG NR 14010	RITAD AV FK/MT	HANDLÄGGARE FK
DATUM 180613	ANSVARIG Filip Karlén	

NYBYGGNAD AV FRITIDSHUS  
HUVUDBYGGNAD 58  
FASADER

SKALA 1:100 (A3)	NUMMER A-40.3-581	BET
---------------------	----------------------	-----

# FÖRKLARINGAR

# HÄNVISNINGAR

Se även A-01.0-581



VY FRÅN SYDOST

BET	ANT	ÄNDRINGEN AVSER	SIGN	DATUM
		BYGGLOVSHANDLING		
		FJÄLLSHOLMEN 1:158		
		KUNGÄLVS KOMMUN		
		LILLA FJÄLLSHOLMEN AB		
		organisationsnummer: 556874-5144		
				creamarch.com
LUPPORAG NR	RITAD AV	HANDLÄGGARE		
14010	FK/MT	FK		
DATUM	ANSVARIG			
180613	Filip Karlén			
NYBYGGNAD AV FRITIDSHUS				
TRALL				
VYER				
SKALA	NUMMER	BET		
-	A-01.0-582			