

FÖRKLARINGAR

Alla mått i meter om ej annat anges

Koordinatsystem: SWEREF 99 12 00
Höjdsystem: RH 2000


Fastighetsbildning: 2017-12-11
Gällande detaljplan laga kraft datum: 2007-03-08
Areal: 405 kvm

+0,00 Anger befintlig uppmätt höjd


Utbredning av altan på ritning är vägledande och justeras på plats, så att dess höjd över mark ej överskrider 1,2 meter.

HÄNVISNINGAR

Fastighetsbildning och tomtragränser enligt Förrättningskarta 2017-12-11, Ärendenummer O171460

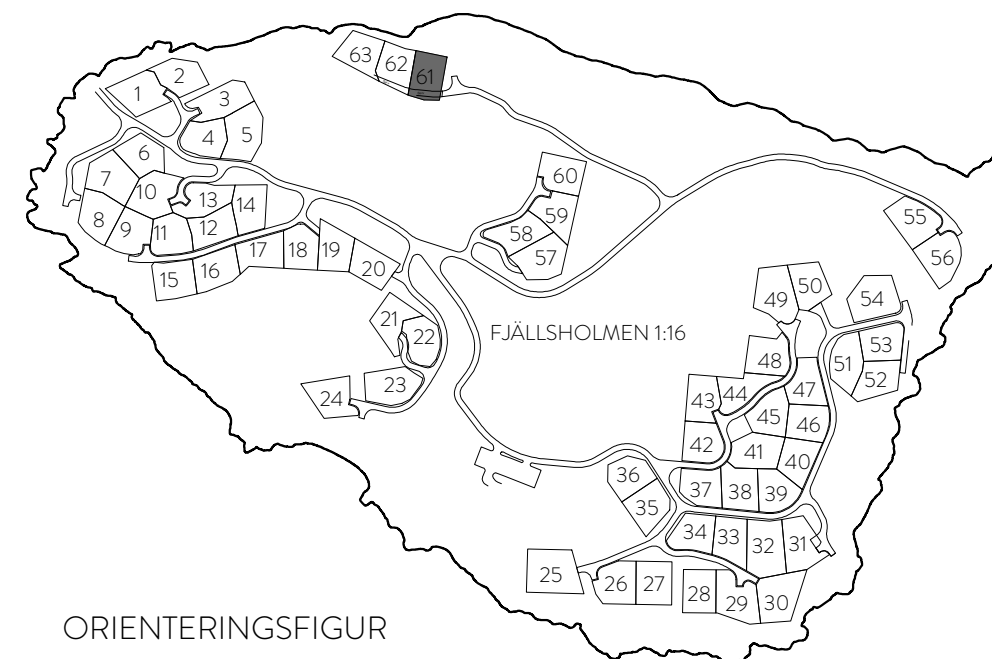

ORIENTERINGSGIFUR

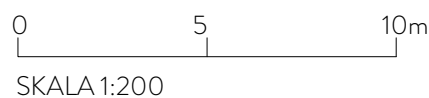

BET	ANT	ÄNDRINGEN AVSER	SIGN	DATUM
BYGGLOVSHANDLING				
FJÄLLSHOLMEN 1:161				
KUNGÄLVS KOMMUN				
LILLA FJÄLLSHOLMEN AB organisationsnummer: 556874-5144				
		creamarch.com		
UPPDRAG NR 14010	RITAD AV FK/MT	HANDLÄGGARE FK		
DATUM 180613	ANSVARIG Filip Karlén			
NYBYGGNAD AV FRITIDSHUS OCH KOMPLEMENTHUS, TOMT 61				
SITUATIONSPLAN				
SKALA 1:200 (A3)	NUMMER A-01.0-611	I BET		

FÖRKLARINGAR


Alla mått i millimeter om ej annat anges

- G - Garderob
- TM - Tvättmaskin
- TT - Torktumlare
- ST - Städskåp
- DM - Diskmaskin
- U - Ugn
- M - Microovn
- K - Kyl
- F - Frys
- VP - Värmepump
- VK - Vinkyl


BYA: 75 kvm

HÄNVISNINGAR


FG - Färdig golvhöjd enligt A-01.0-611

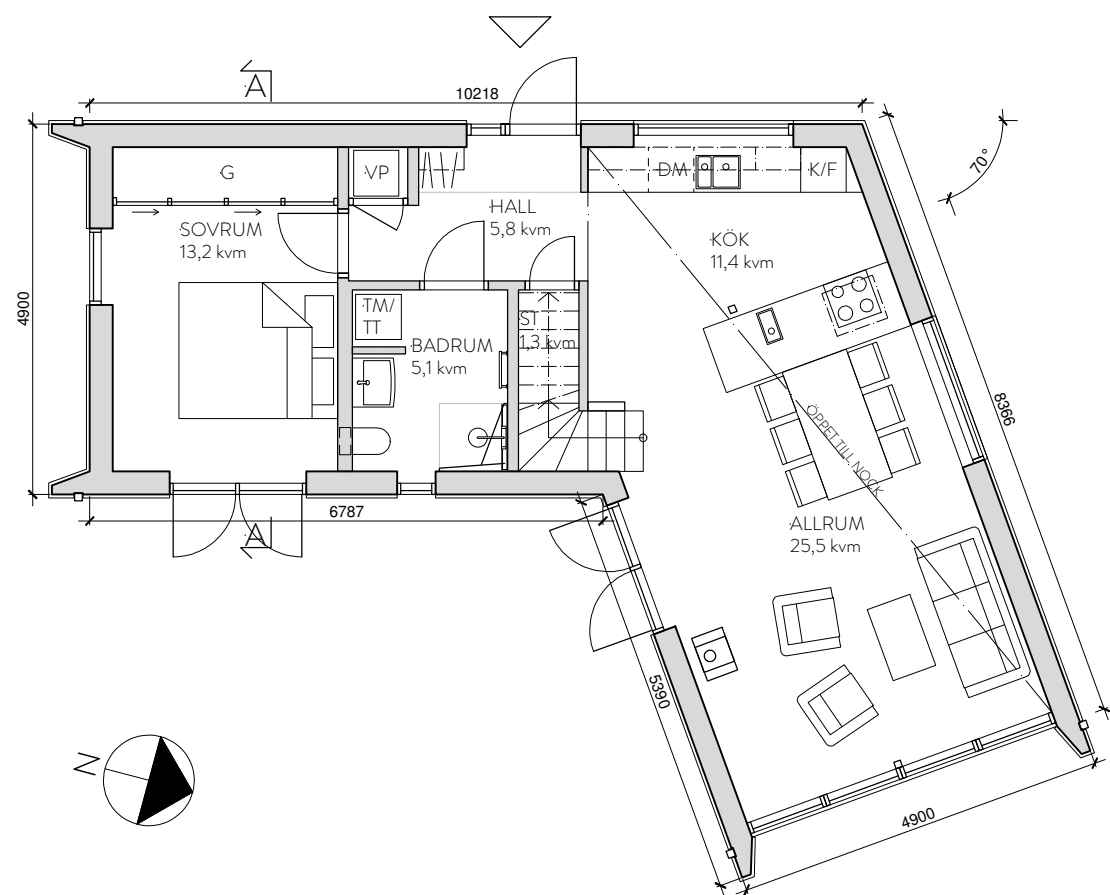


PLAN 1

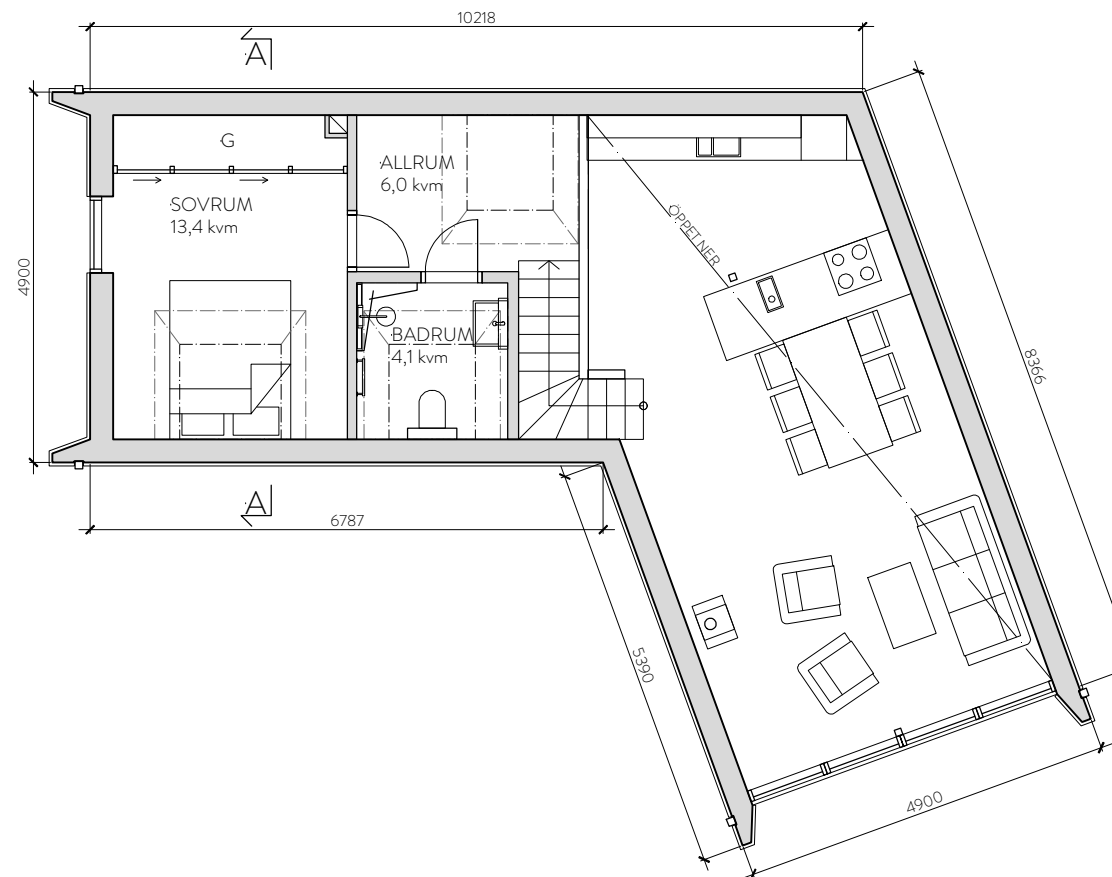

PLAN 2

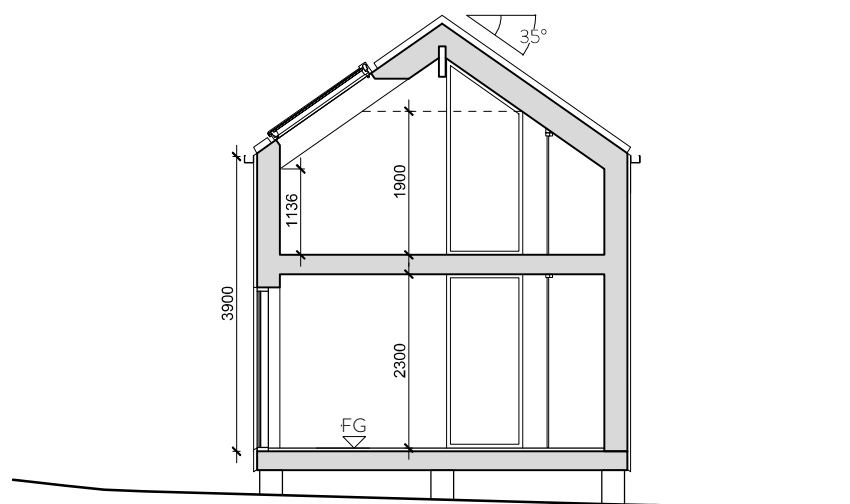

SEKTION A-A

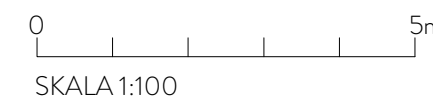

BET	ANT	ÄNDRINGEN AVSER	SIGN	DATUM
BYGGLOVSHANDLING				
FJÄLLSHOLMEN 1:161 KUNGÄLVS KOMMUN				
LILLA FJÄLLSHOLMEN AB organisationsnummer: 556874-5144				
		creamarch.com		
LUPPORAG NR 14010	RITAD AV FK/MT	HANDLÄGGARE FK		
DATUM 180613	ANSVARIG Filip Karlén			
NYBYGGNAD AV FRITIDSHUS HUVUDBYGGNAD 61 PLANER OCH SEKTION				
SKALA 1:100 (A3)	NUMMER A-40.0-611			BET



FÖRKLARINGAR

Alla mått i millimeter om ej annat anges


BYA: 25 kvm

HÄNVISNINGAR


FG - Färdig golvhöjd enligt A-01.0-611

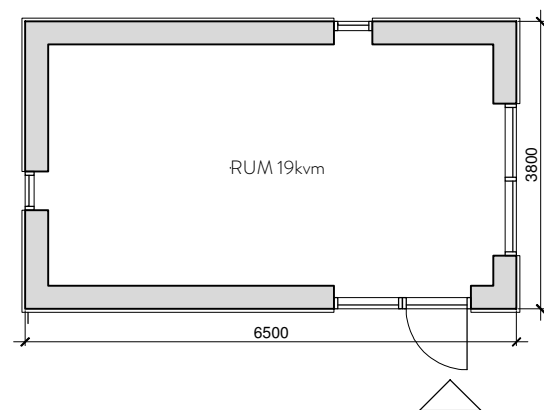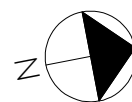


PLAN

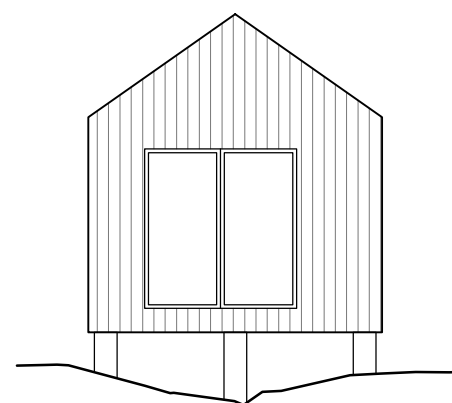


FASAD MOT NORR

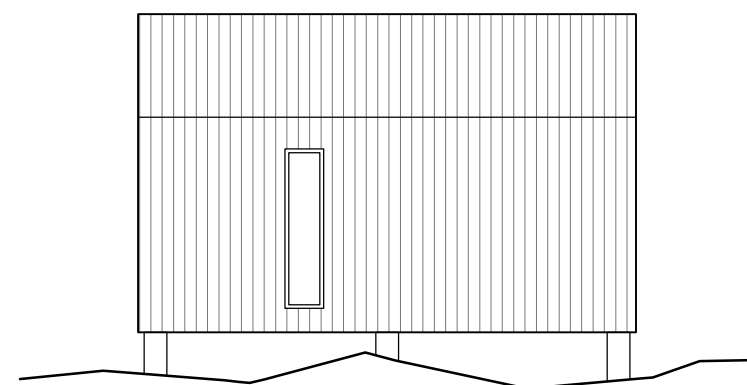


FASAD MOT ÖSTER

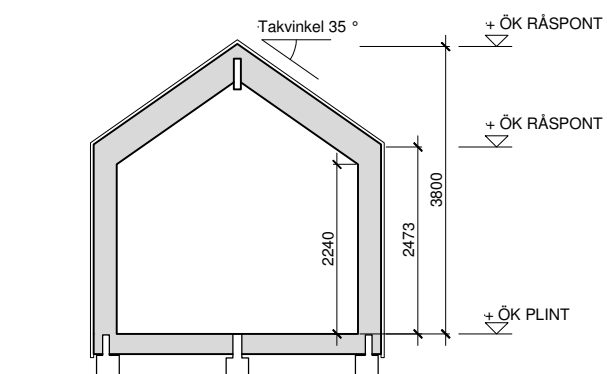

SEKTION

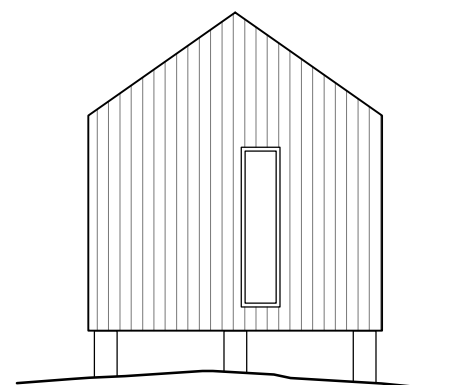

FASAD MOT SÖDER

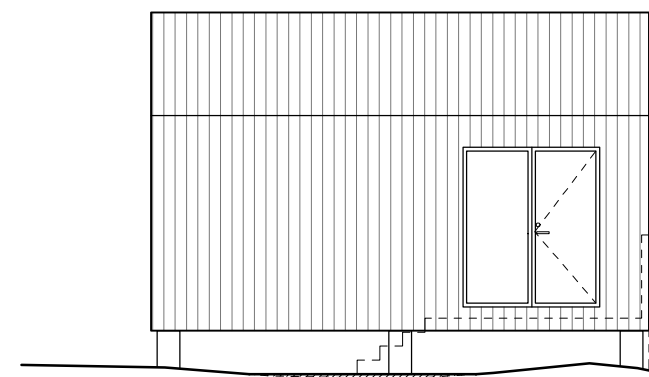

FASAD MOT VÄSTER




BET	ANT	ÄNDRINGEN AVSER	SIGN	DATUM
BYGGLOVSHANDLING				
FJÄLLSHOLMEN 1:161				
KUNGÄLVS KOMMUN				
LILLA FJÄLLSHOLMEN AB organisationsnummer: 556874-5144				
		creamarch.com		
LUPPORAG NR 14010	RITAD AV FK/MT	HANDLÄGGARE FK		
DATUM 180613	ANSVARIG Filip Karlén			
NYBYGGNAD AV FRITIDSHUS KOMPLEMENTHUS 61 PLANER, FASADER OCH SEKTION				
SKALA 1:100 (A3)	NUMMER A-40.0-612	T BET		

FÖRKLARINGAR


Alla mått i millimeter om ej annat anges.

Gavlarnas panel av vitmålad stående spont.


HÄNVISNINGAR

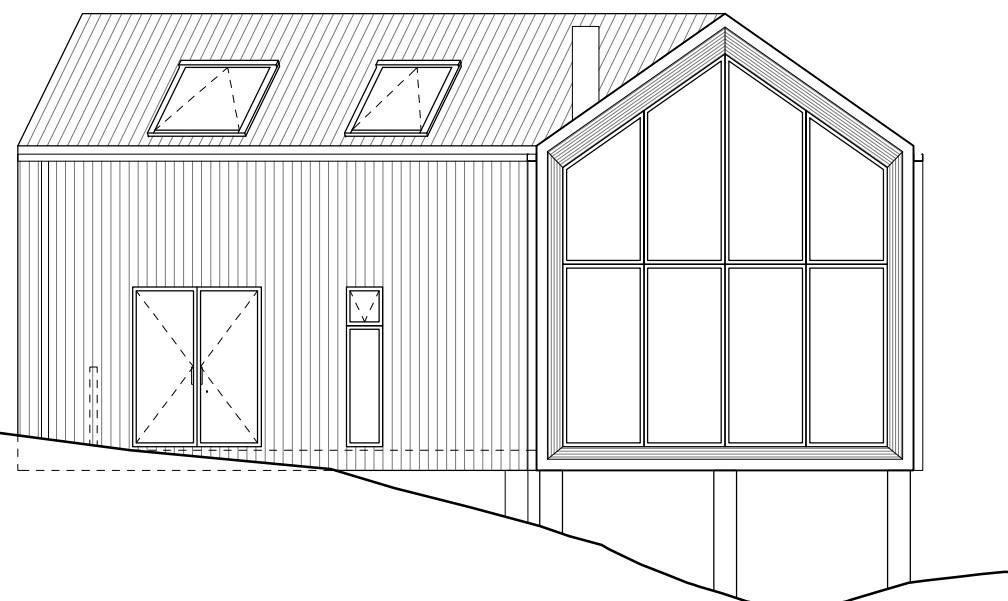


FASAD MOT NORDÖST

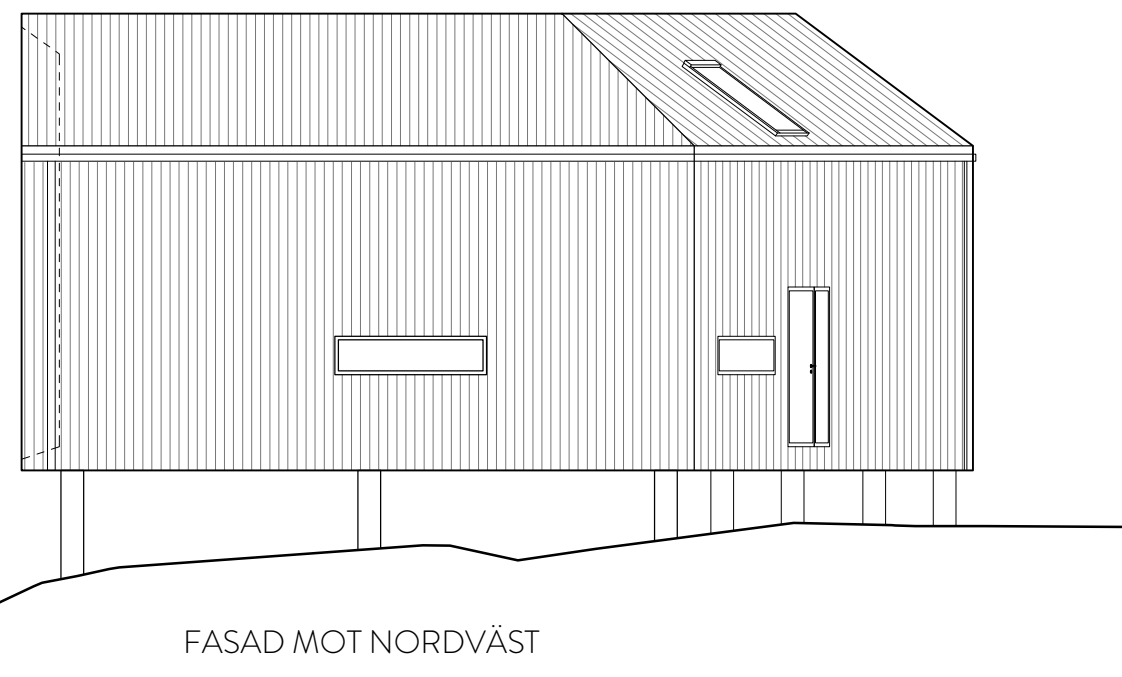

FASAD MOT NORDVÄST

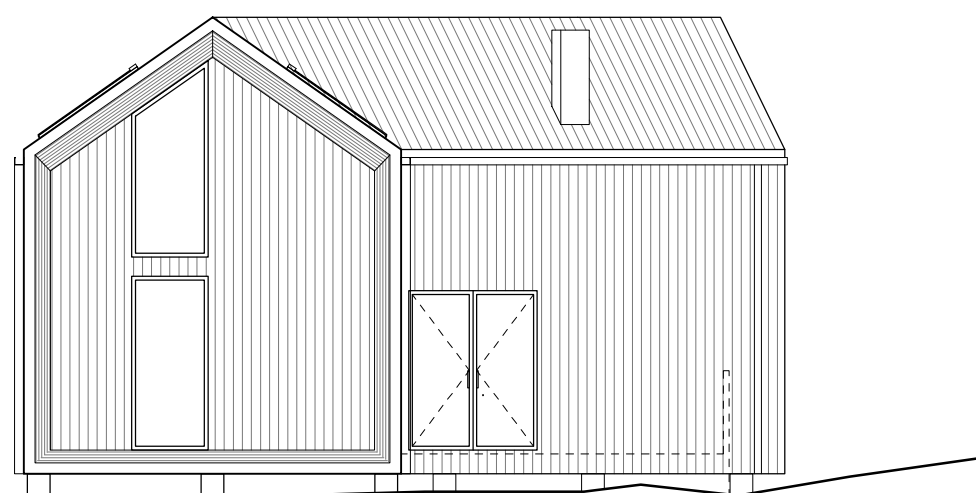

FASAD MOT SYDÖST

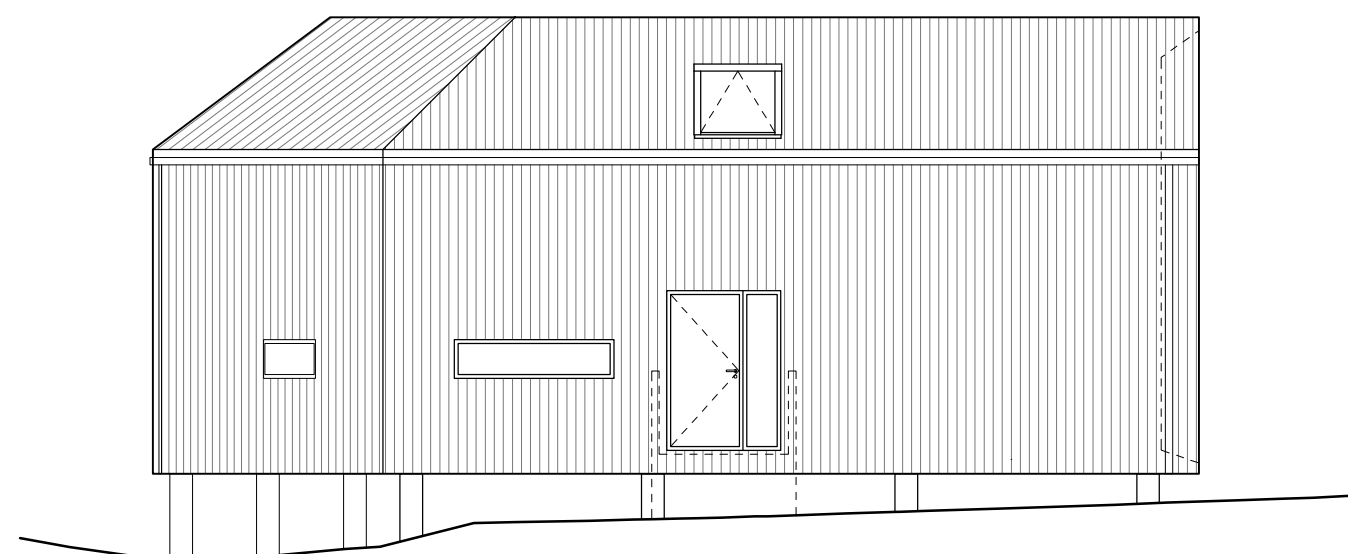

FASAD MOT SYDVÄST


0 5m
SKALA 1:100

BET	ANT	ÄNDRINGEN AVSER	SIGN	DATUM
BYGGLOVSHANDLING				
FJÄLLSHOLMEN 1:161				
KUNGÄLVS KOMMUN				
LILLA FJELLSHOLMEN AB				
organisationsnummer: 556874-5144				
		creamarch.com		
LUPPORAG NR	RITAD AV	HANDLÄGGARE		
14010	FK/MT	FK		
DATUM	ANSVARIG			
180613	Filip Karlén			
NYBYGGNAD AV FRITIDSHUS				
HUVUDBYGGNAD 61				
FASADER				
SKALA	NUMMER	BET		
1:100 (A3)	A-40.3-611			

FÖRKLARINGAR

HÄNVISNINGAR

Se även A-01.0-611

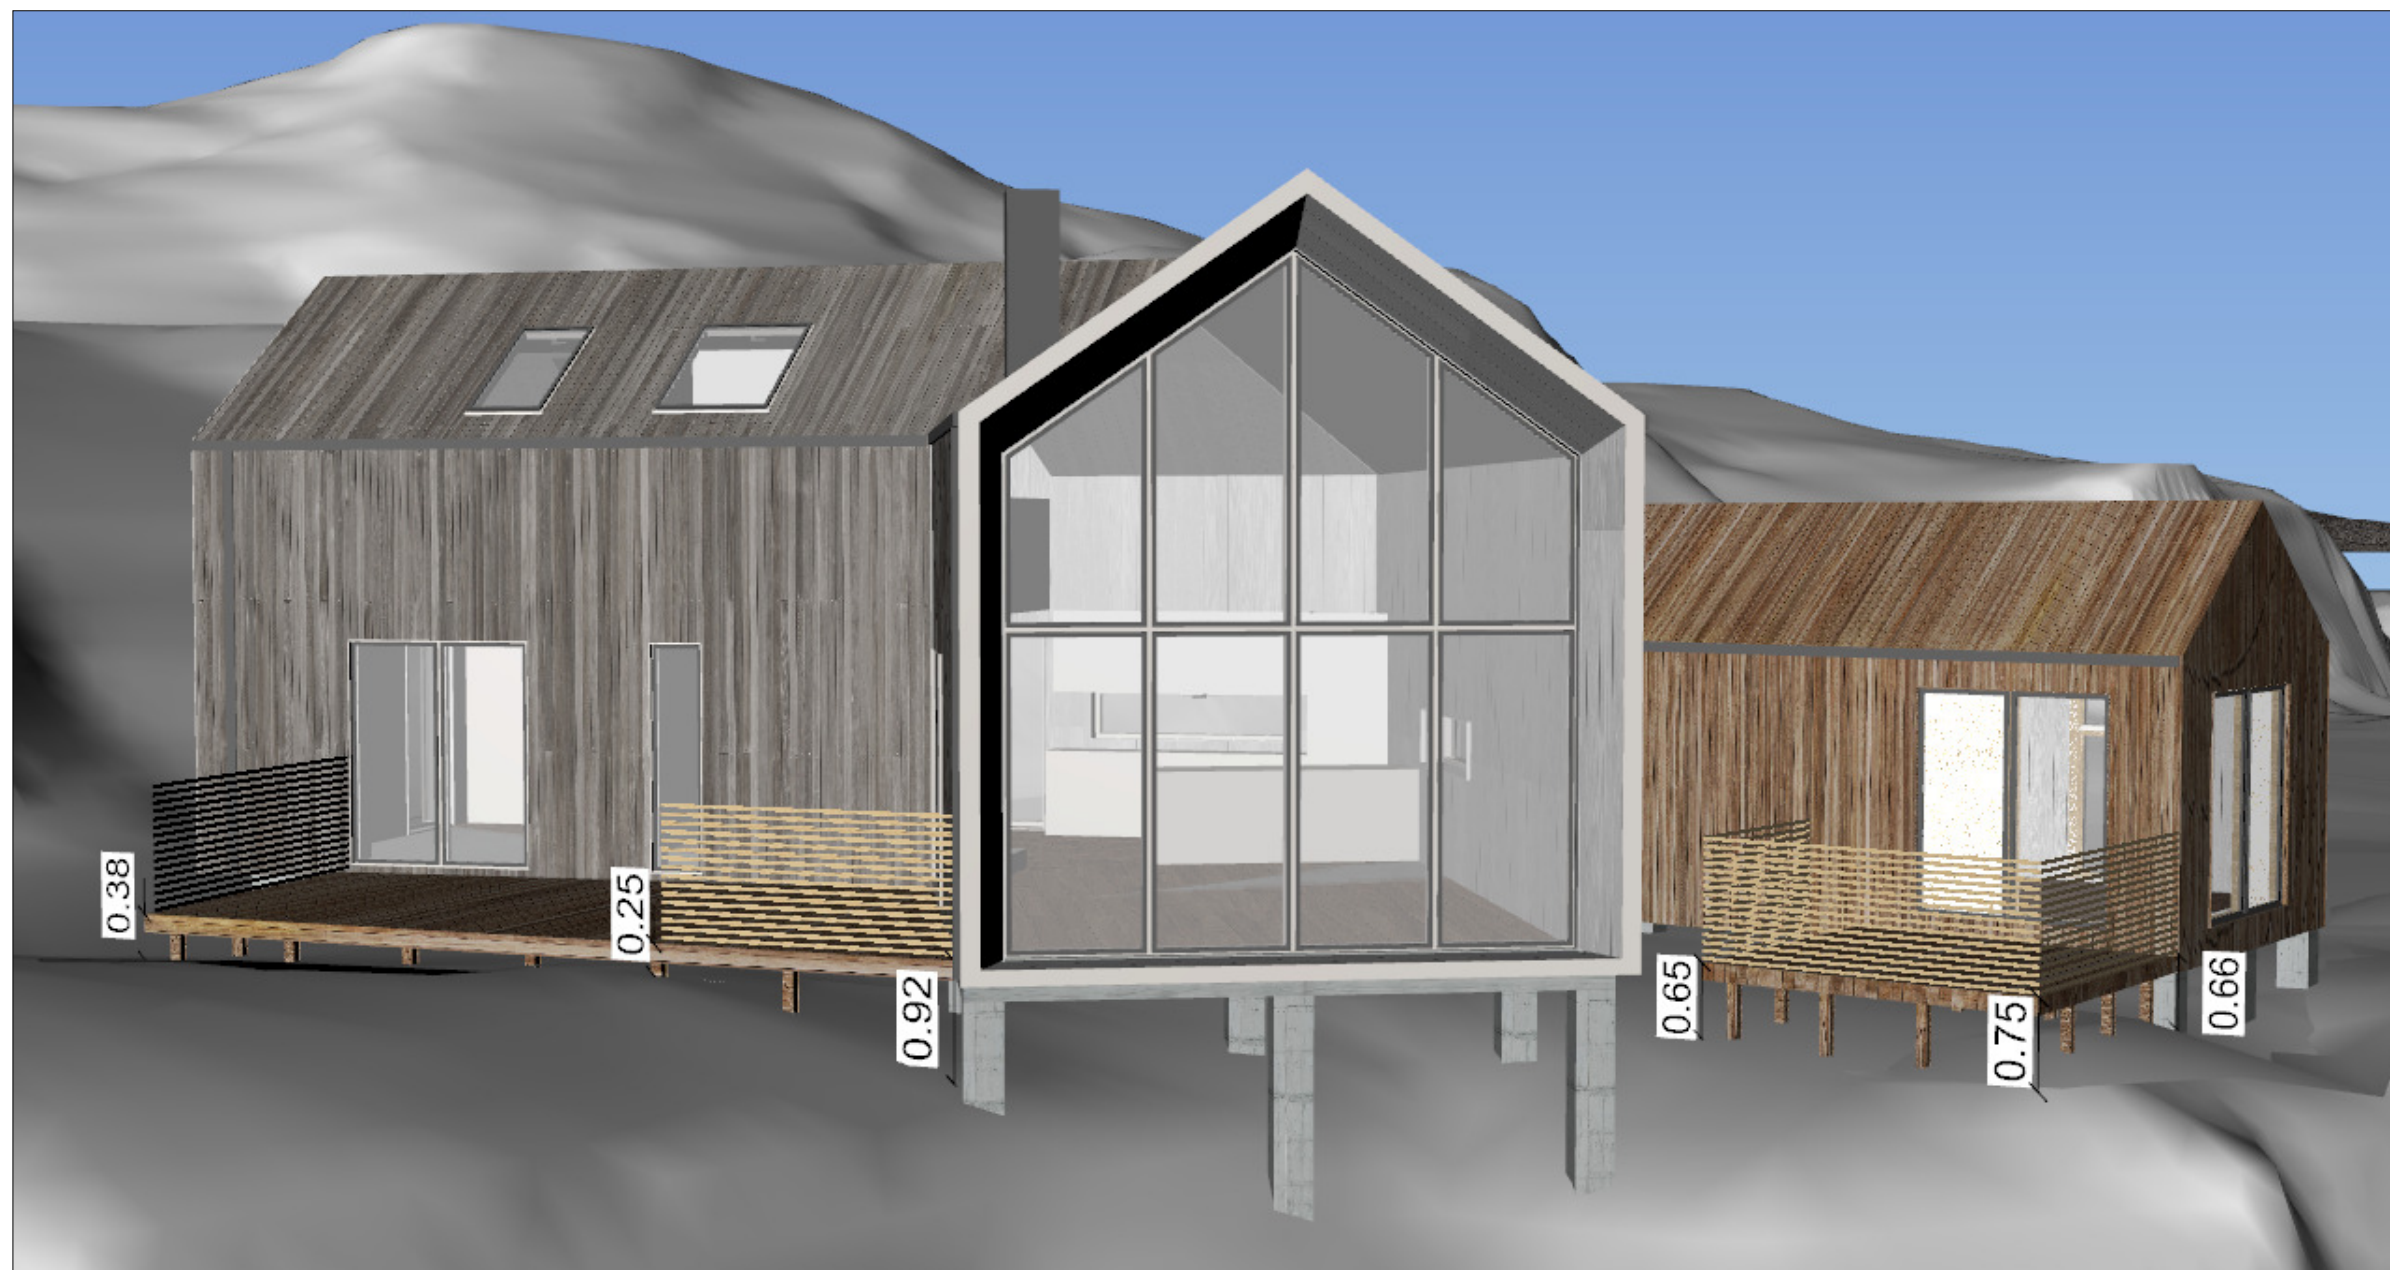

VY FRÅN NORDOST

BET	ANT	ÄNDRINGEN AVSER	SIGN	DATUM
-----	-----	-----------------	------	-------

BYGGLOVSHANDLING

FJÄLLSHOLMEN 1:161
KUNGÄLVS KOMMUN

LILLA FJELLSHOLMEN AB
organisationsnummer: 556874-5144



LUPPORAG NR	RITAD AV	HANDLÄGGARE
14010	FK/MT	FK
DATUM	ANSVARIG	
180613	Filip Karlén	

NYBYGGNAD AV FRITIDSHUS
TRALL
VYER

SKALA	NUMMER	BET
-	A-01.0-612	