

FASTIGHETSBLDNINGSMYNDIGHETEN

Bohusläns södra lantmäteridistrikt
Slenungsundskontoret

KARTA

Upprättad år

Arendenr

Aktbilaga

1990

89323

KA

Ärende Avstyckning från Furusäter 1:5		Kommun Ijörn	Län Göteborgs och Bohus
Förrättningslantmätare <i>Lars Edström</i> Lars Edström		Registerområde Ijörn	
		Registreringsbevis Förrättningen är registrerad den 1991-02-14 För fastighetsregistermyndigheten <i>Maijka Flögberg</i>	


Festighet, område m m	Fig	Area reklam delarea m ²	± ändring/summa	Agare, uppgifter till lokal skattemyndighet och andra anmärkningar
-----------------------	-----	---	-----------------	--

Lotten A Furusäter 1:32	1891	Sven Johansson Brunnsbogatan 5 422 42 HISINGS-BACKA 00-210		
Nya servitut		Lotten A belastas ej av 1967-08-23/3786 1973-02-07/1171		
1. Rätt att anlägga och nyttja utfartsväg, litt x, till allmän väg, enligt vägverkets anvisningar.				
2. Rätt att anlägga, nyttja och underhålla erforderlig avloppsanläggning, öster om styckningslotten.				
Till förmån för: Lotten A				
Belastar: Furusäter 1:5				

Koordinat förteckning

Punkt nr	x	y
5 rm	290.20	387.02
7 rb	260.68	323.70
8 rm	236.48	342.46
9 rm	246.13	382.03

rm = rör i mark
rb = rör i berg

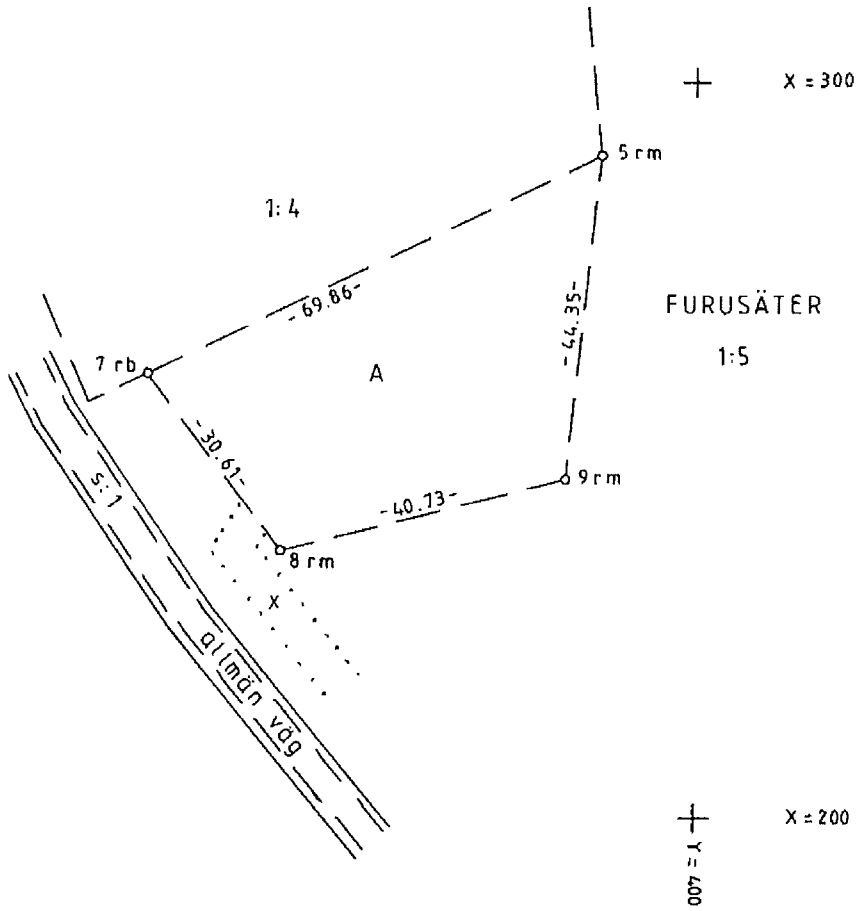

Ny gräns: 7-8-9-5.

Fremställd genom Nymätning	Skala 1:1000	Mätklass III	Koordinatsystem Lokalt
För det tekniska innehållet svarar Jan Olausson	Reg karta, lägesangivning 7181:3-4	Beteckningsstandard TFA 4.6 B:5	

Mätning <i>Kapell LH</i>	Beräkning	Kartering	Ritn redigering C H
-----------------------------	-----------	-----------	------------------------

1419-91/1 a

Lantmäteriet BI 0043 89-05 20.000 Allmänna Förlaget 38-88616-9